


# TEHNOLOŠKA SHEMA – istilna naprava POLHOV GRADEC

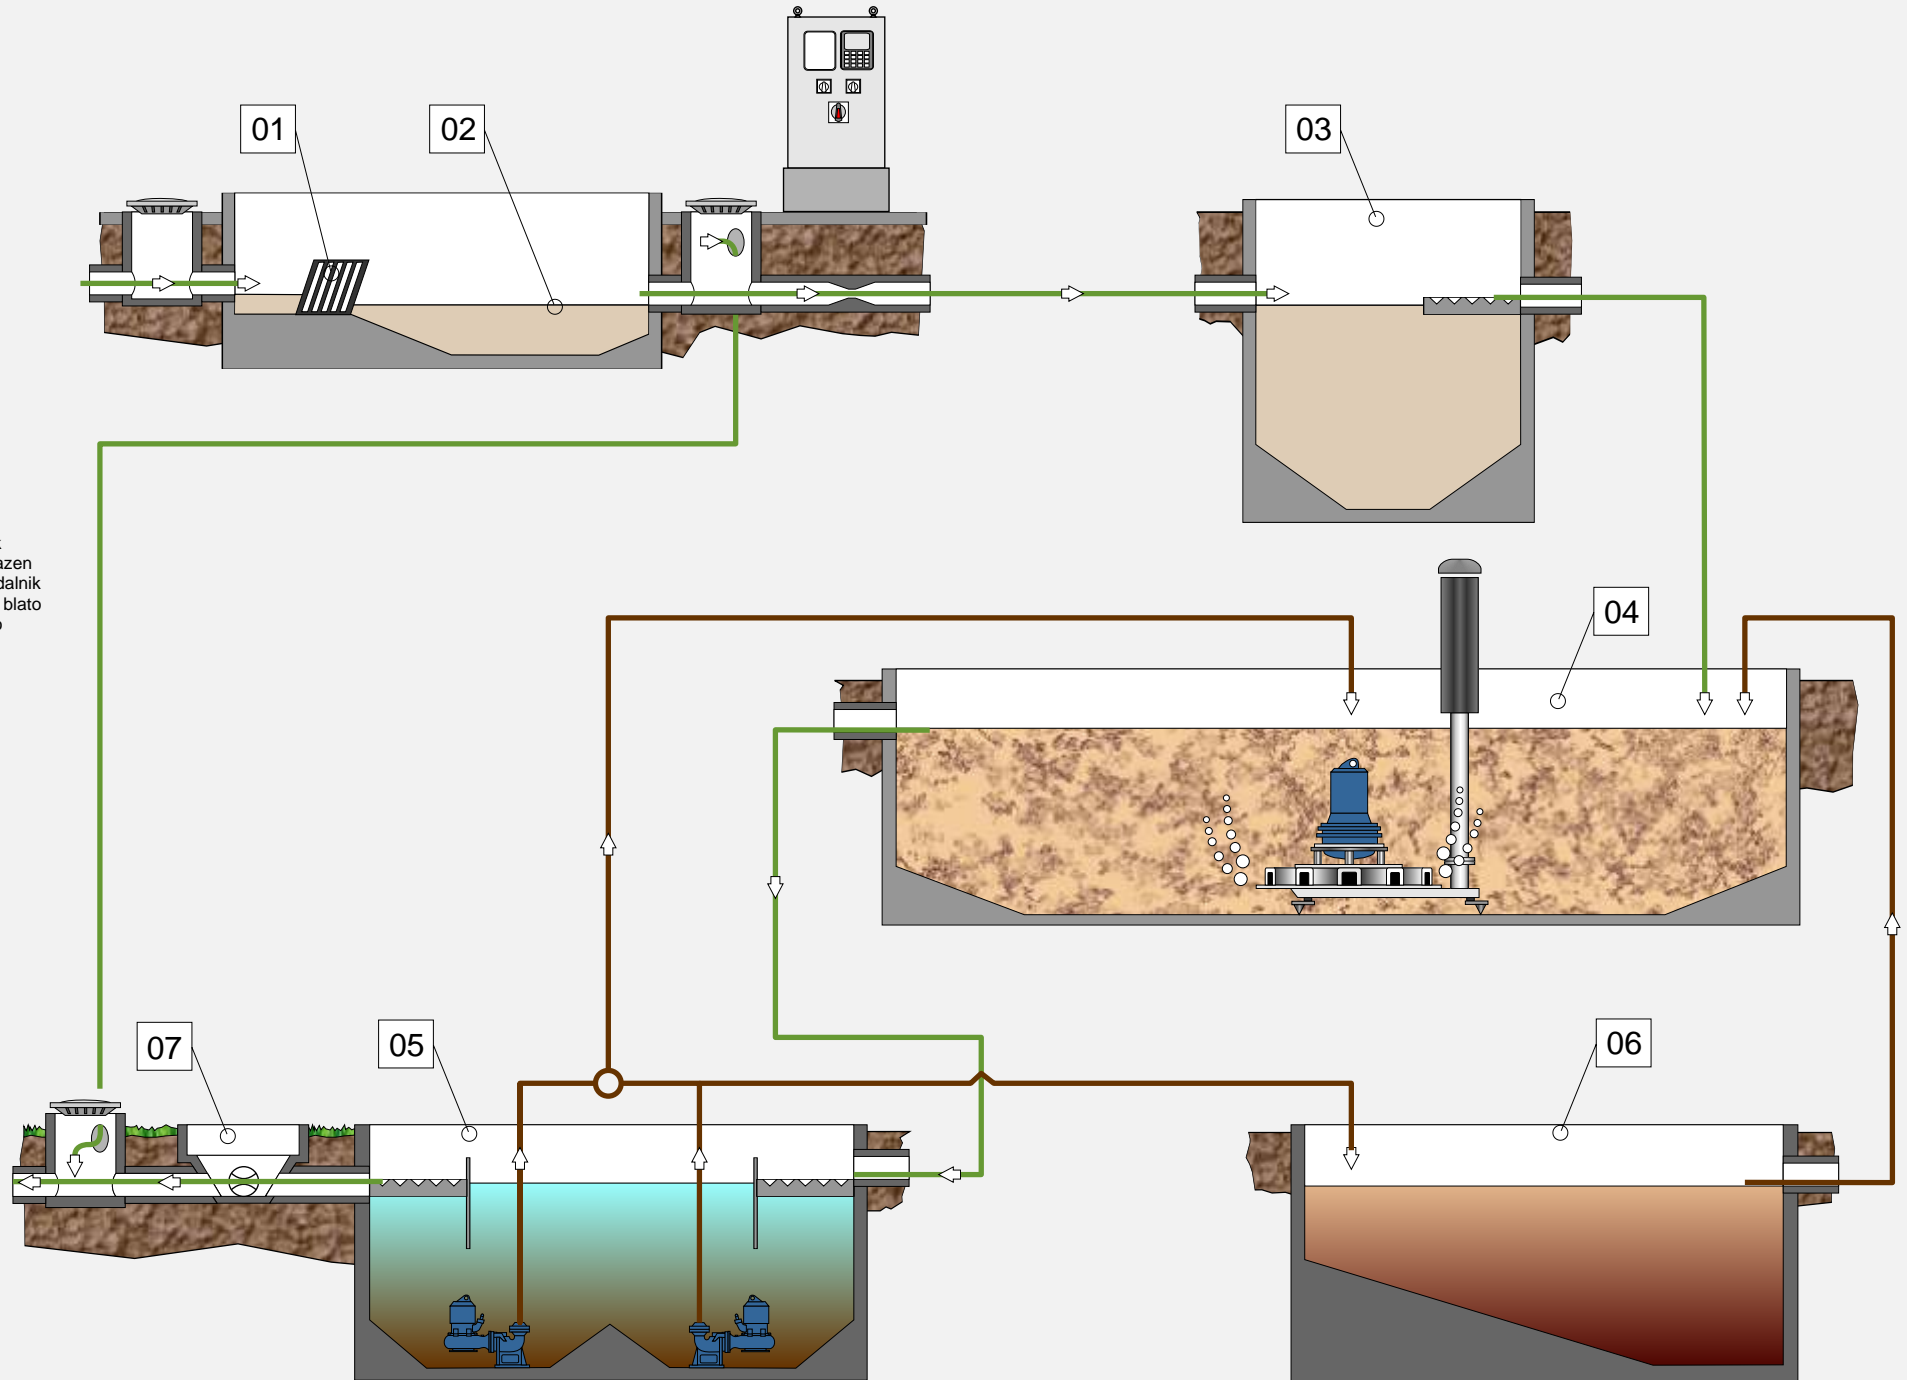

## LEGENDA:

- 01. ro na rešetka
- 02. peskolov
- 03. predusedalnik
- 04. ozra evalni bazen
- 05. naknadni usedalnik
- 06. zalogovnik za blato
- 07. merilno mesto