


ČISTILNA NAPRAVA PODOLNICA

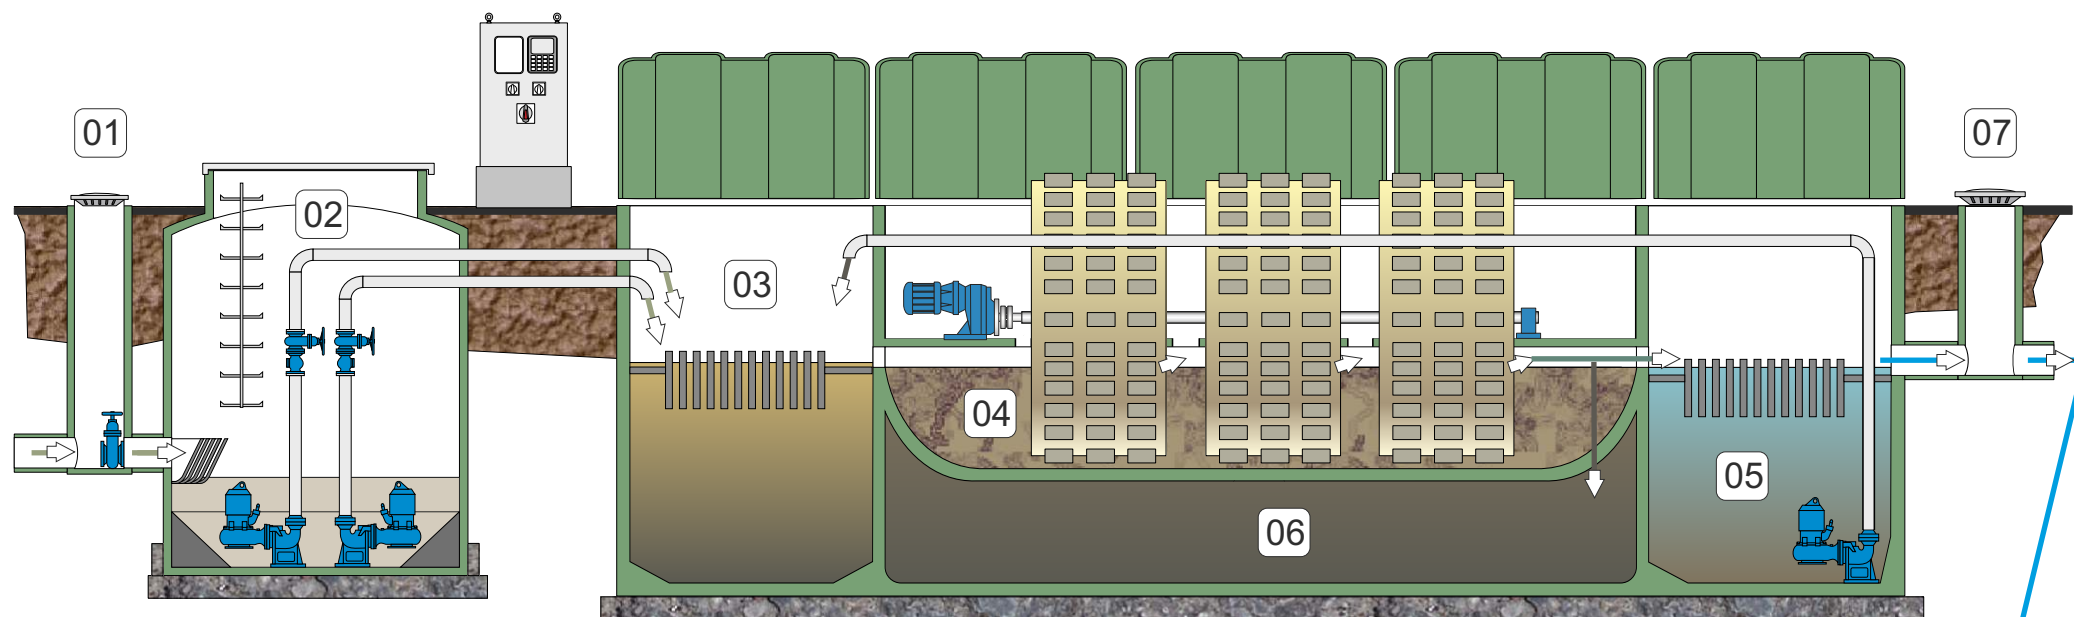

LEGENDA

- 01 - dotoční jašek
- 02 - črpaliště
- 03 - primární usadník
- 04 - prezračovací bazén
- 05 - sekundární usadník
- 06 - zalogovník blata
- 07 - iztoční jašek

