




JP VODOVOD - KANALIZACIJA d.o.o., Vir: Pot ob reki Iški - Oključ, GJAM ZRC SAZU, Avtor risbe: Marijan Pečar, u.d.o. in ilustrator

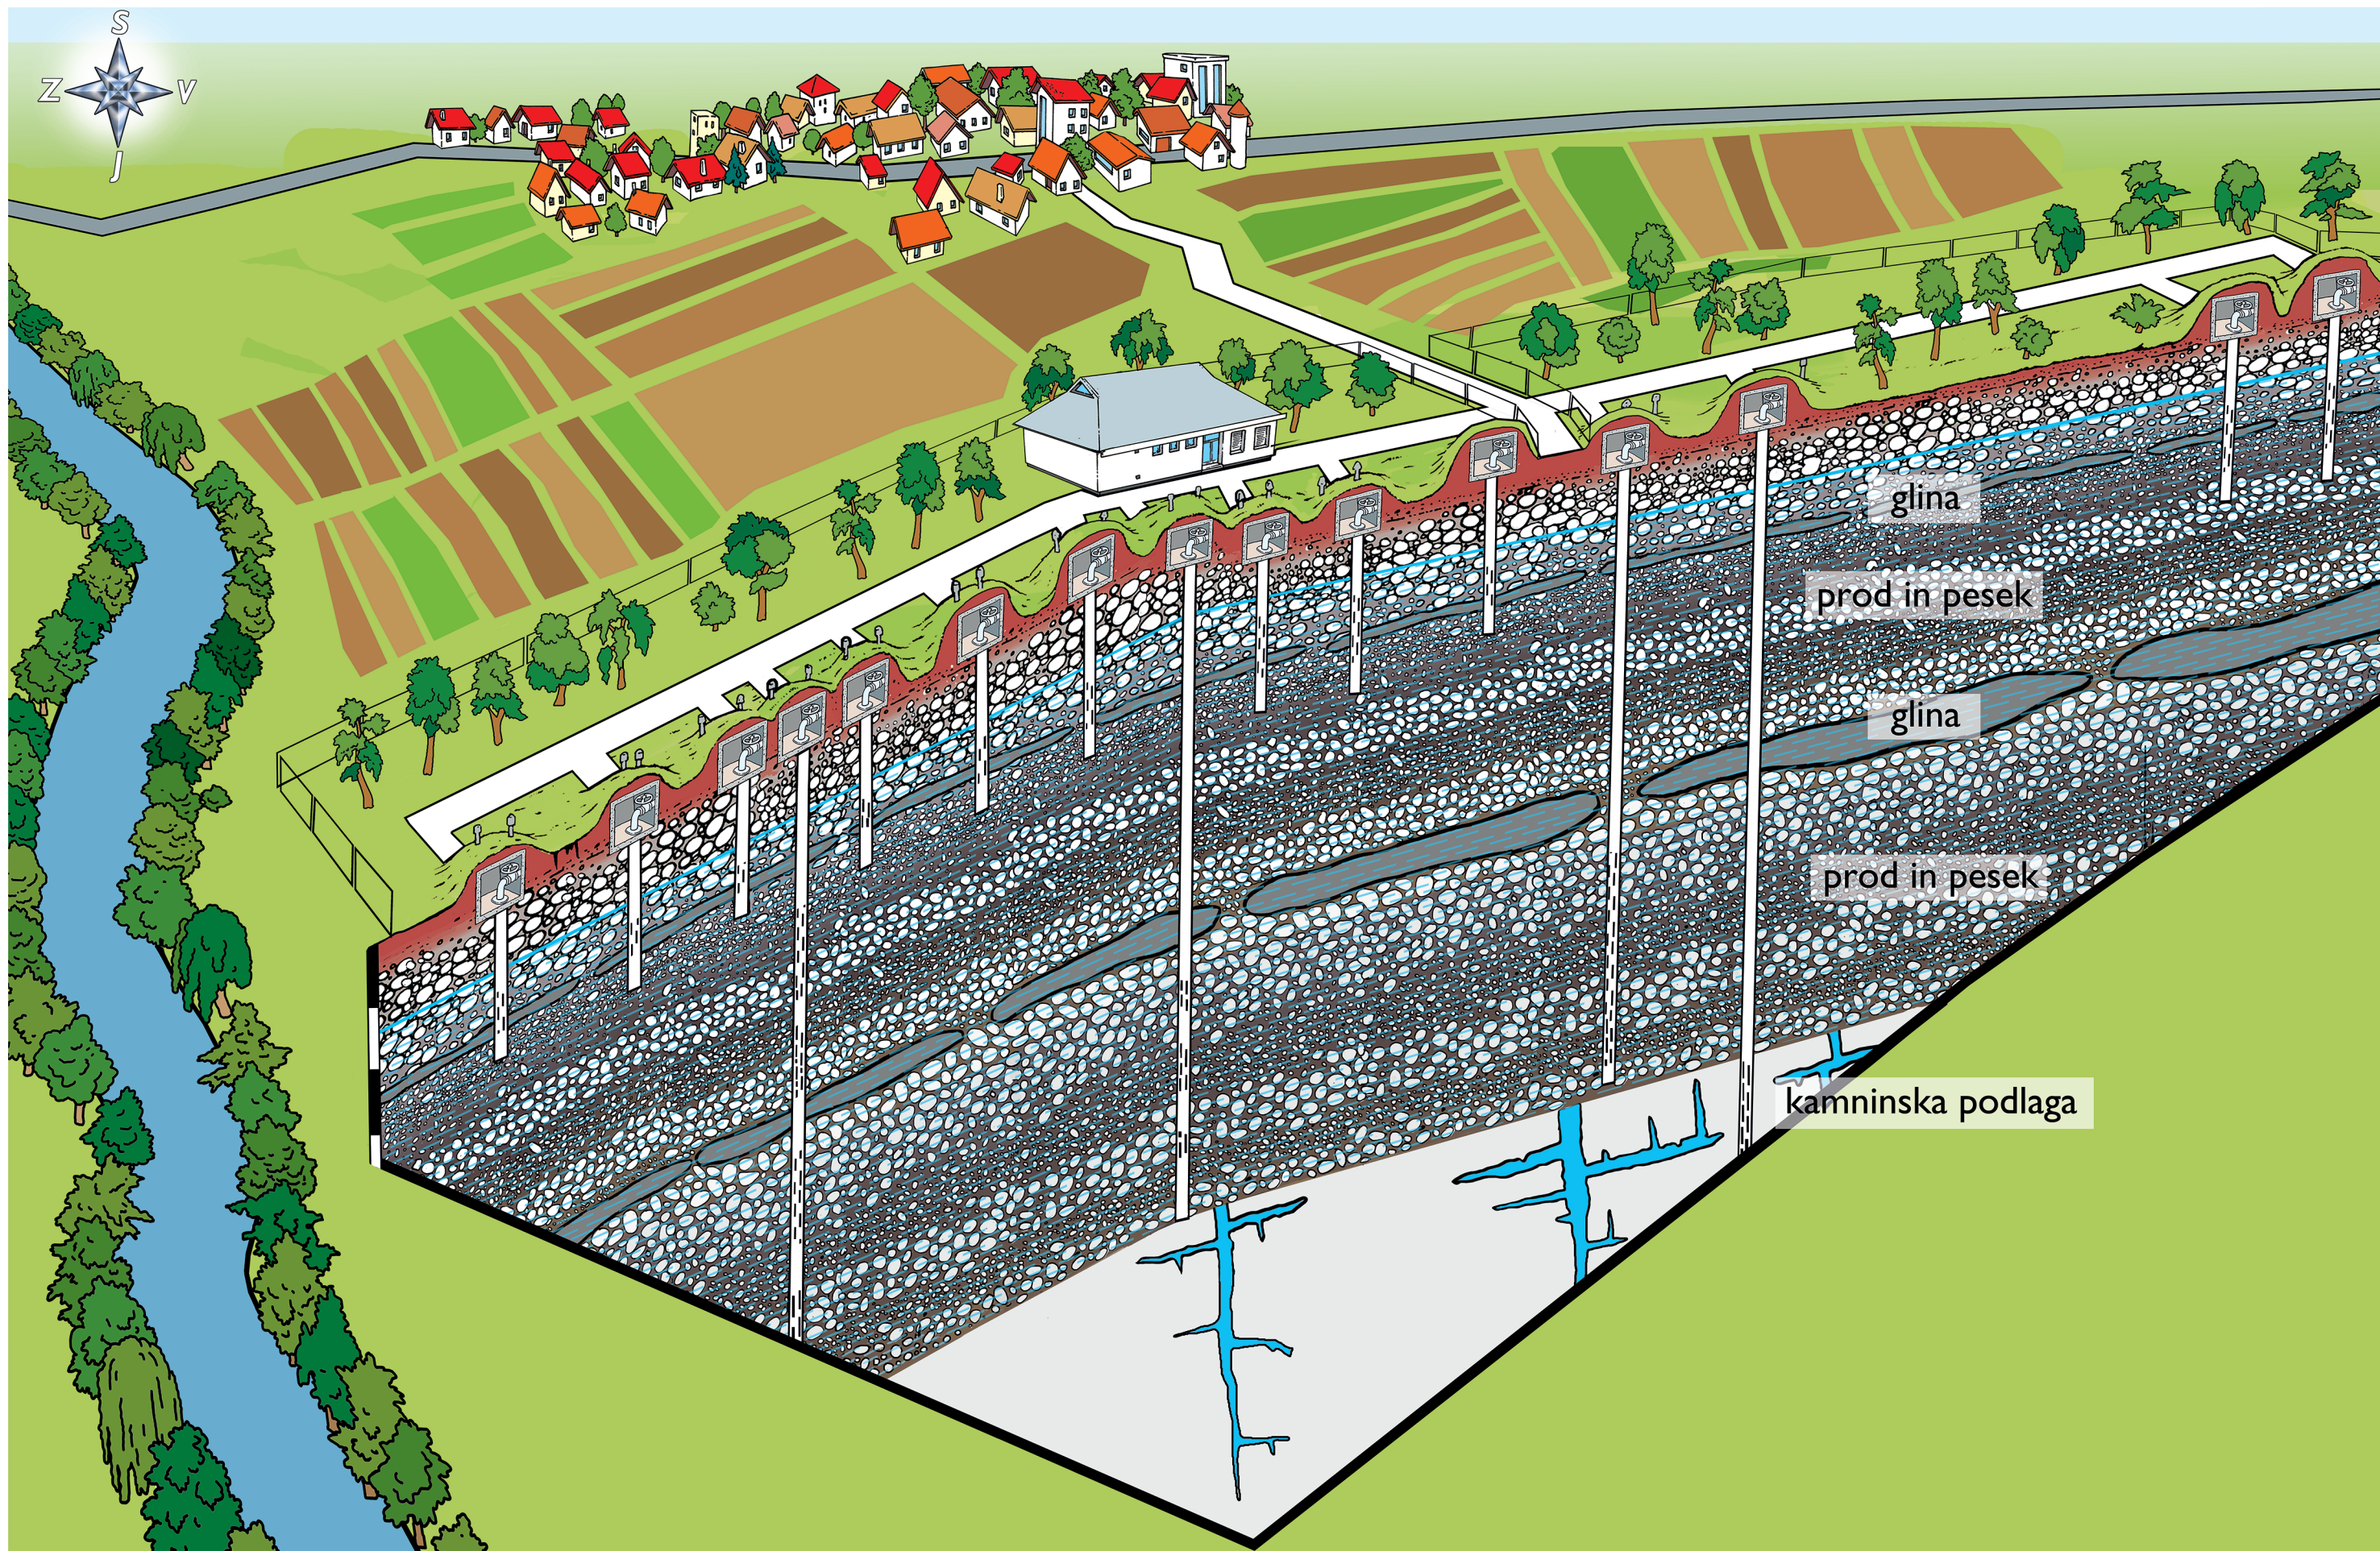

VODOVOD
KANALIZACIJA

VODARNA BREST