


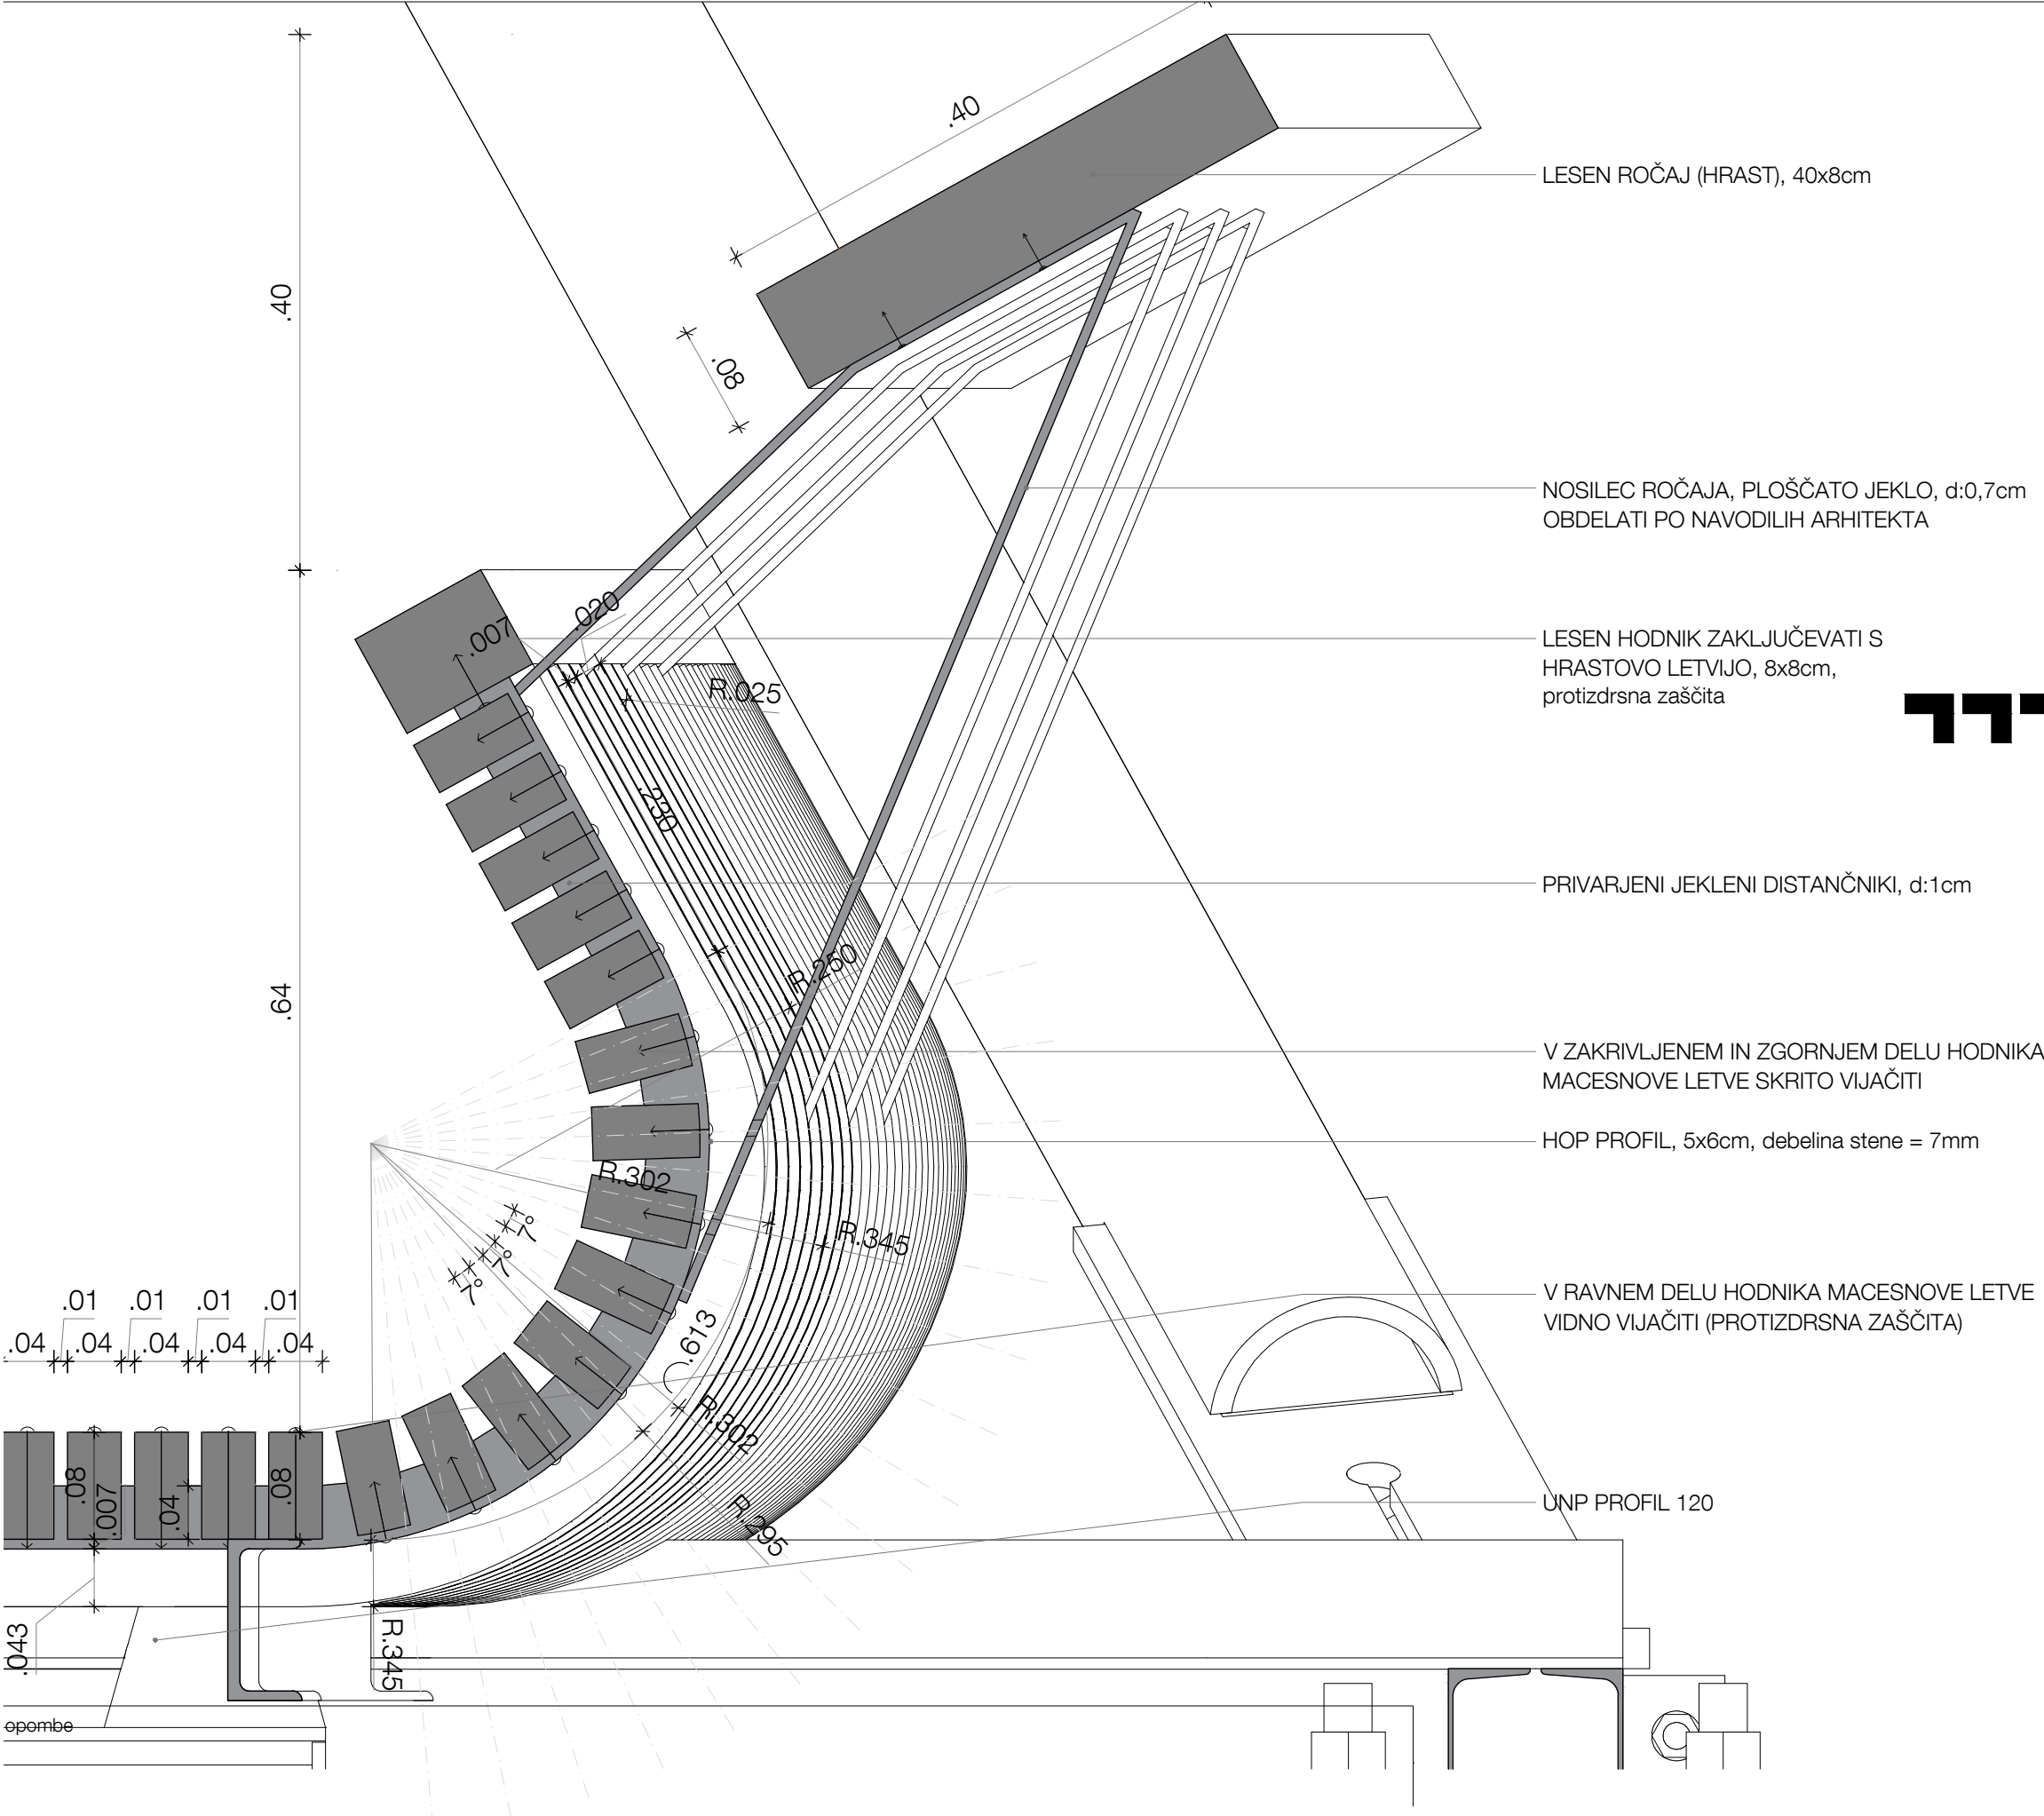

± 0,00 = 289,00



SO2



M E D P R O S T O R

Medprostor, arhitekturni atelje d.o.o.
Breg 22/III, SI - 1000 Ljubljana,
T: 083813648, F:083813649,
Ep: info@medprostor.si, I: www.medprostor.si

številka projekta	0068 - 2014
naročnik	MOL
naslov naročnika	Mestni trg 1, 1000 Ljubljana
vrsta objekta	VODOVODNI MOST ČEZ LJUBLJANICO
mesto gradnje	Črna vas pri Lipah
katastrska občina številka parcele	TRNOVSKO PREDMESTJE 1206/2, 1122/16, 1122/17, 1706/2
vrsta projektne dokumentacije	P Z I
načrt	ARHITEKTURA A1
risba sprememba	shema ograje 2
merilo	1:5
datum datum spremembe	oktober 2019
številka lista	5.3

odgovorni vodja projekta identifikacijska številka	Rok Žnidaršič, u.d.i.a. ZAPS - 1576
odgovorni projektant arhitekture identifikacijska številka	Rok Žnidaršič, u.d.i.a. ZAPS - 1576
projektanti	Samo Mlakar, u.d.i.a. Dejan Fortuna, u.d.i.a. Dino Mujić, m.i.a. Teja Gorjup, m.i.a.

Vse mere preveriti na mestu! I Vse nejasnosti reševati skupaj s projektantom! I Vse sestave konstrukcij je potrebno preveriti v tekstualnem delu PZI projekta! I Delavniške načrte (jeklene konstrukcije, oken, vrat, fasade, opreme) izdelava izvajalec, pred vgradnjo jih mora pisno potrditi odgovorni vodja projekta! I Predmetni načrt je avtorsko delo, zato mora vse spremembe objekta potrditi izključno odgovorni projektant arhitekture! I Vse potrditve, pregledi, spremembe itd. s strani odgovornih projektantov morajo biti pisne in navedene v gradbenem dnevniku!