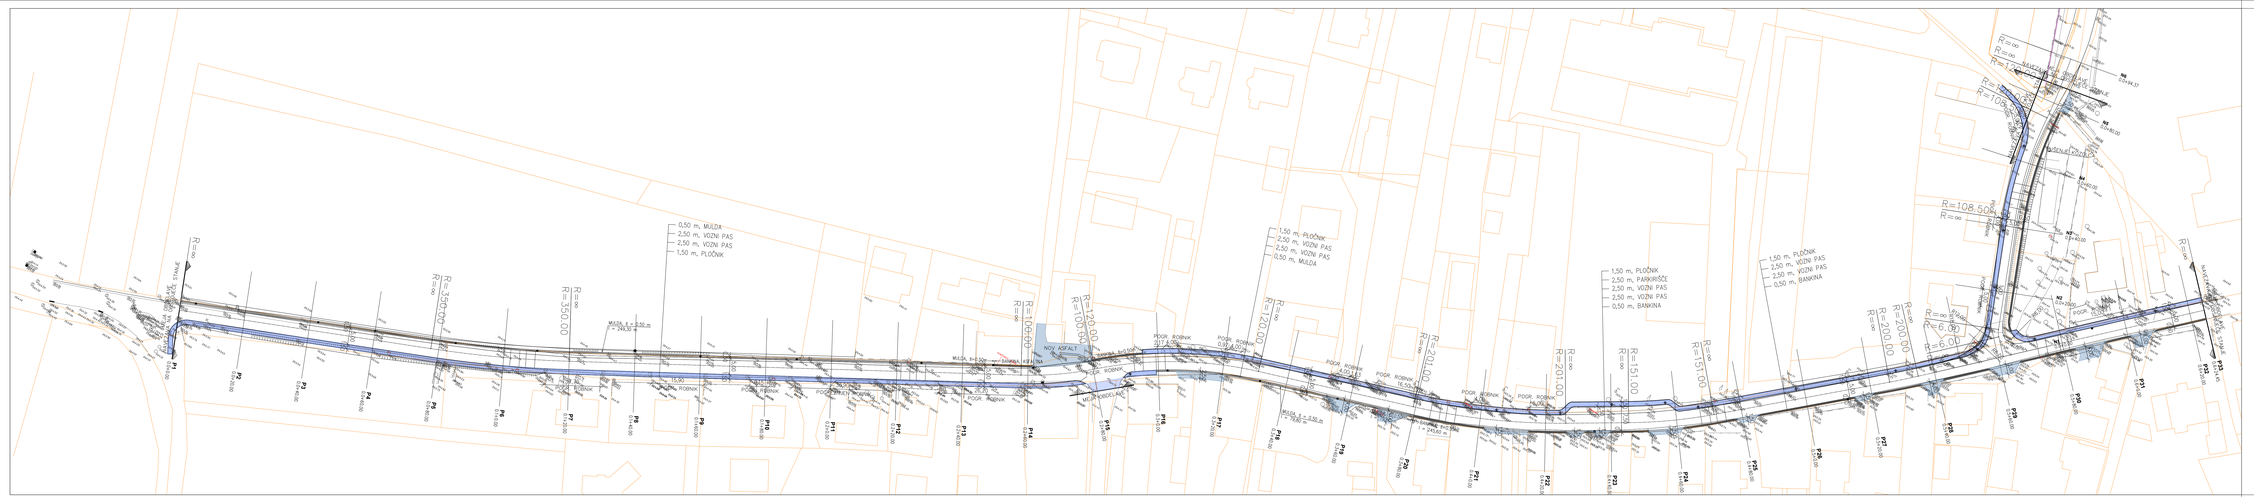
0,50 m, MULDA
2,50 m, VOZNI PAS
2,50 m, VOZNI PAS
1,50 m, PLOČNIK
1,50 m, PLOČNIK
2,50 m, VOZNI PAS
2,50 m, VOZNI PAS
0,50 m, MULDA
1,50 m, PLOČNIK
2,50 m, PARKIRIŠČE
2,50 m, VOZNI PAS
2,50 m, VOZNI PAS
0,50 m, BANKINA
1,50 m, PLOČNIK
2,50 m, VOZNI PAS
2,50 m, VOZNI PAS
0,50 m, BANKINA
NOV ASFALT
MULDA
POGR. ROBNIK
MEJA OBDELAVE
R=∞
R=350.00
R=108.50
R=120.00
R=201.00
R=151.00
R=200.00
R=6.00
P1
P2
