




KARAKTERISTIČNI PREREZ
od P1 do P14

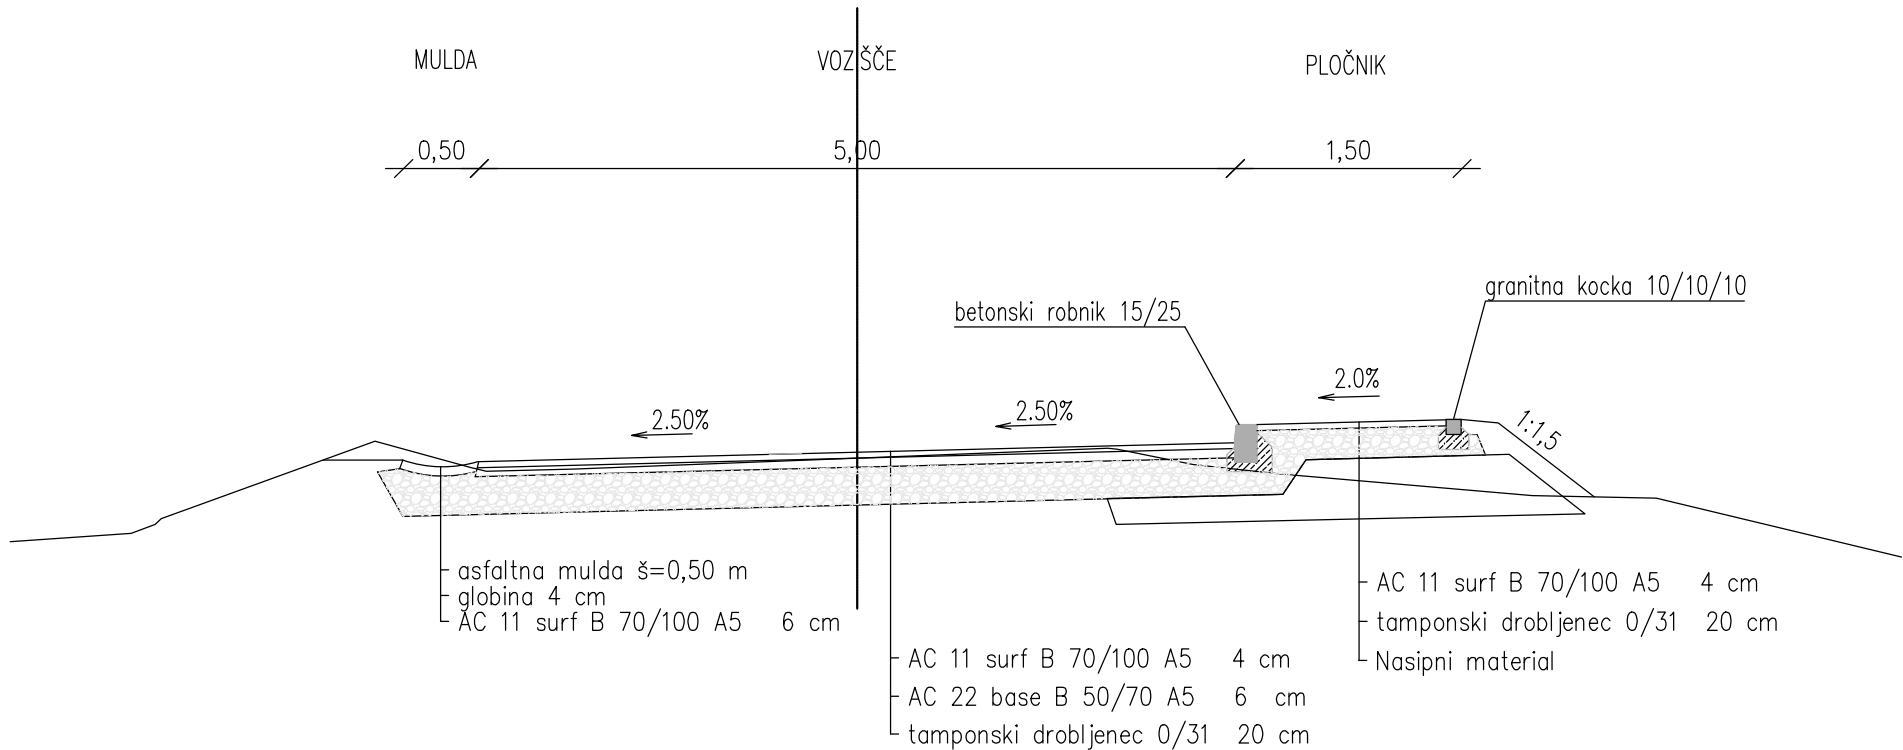

KARAKTERISTIČNI PREREZ
od P20 do P33

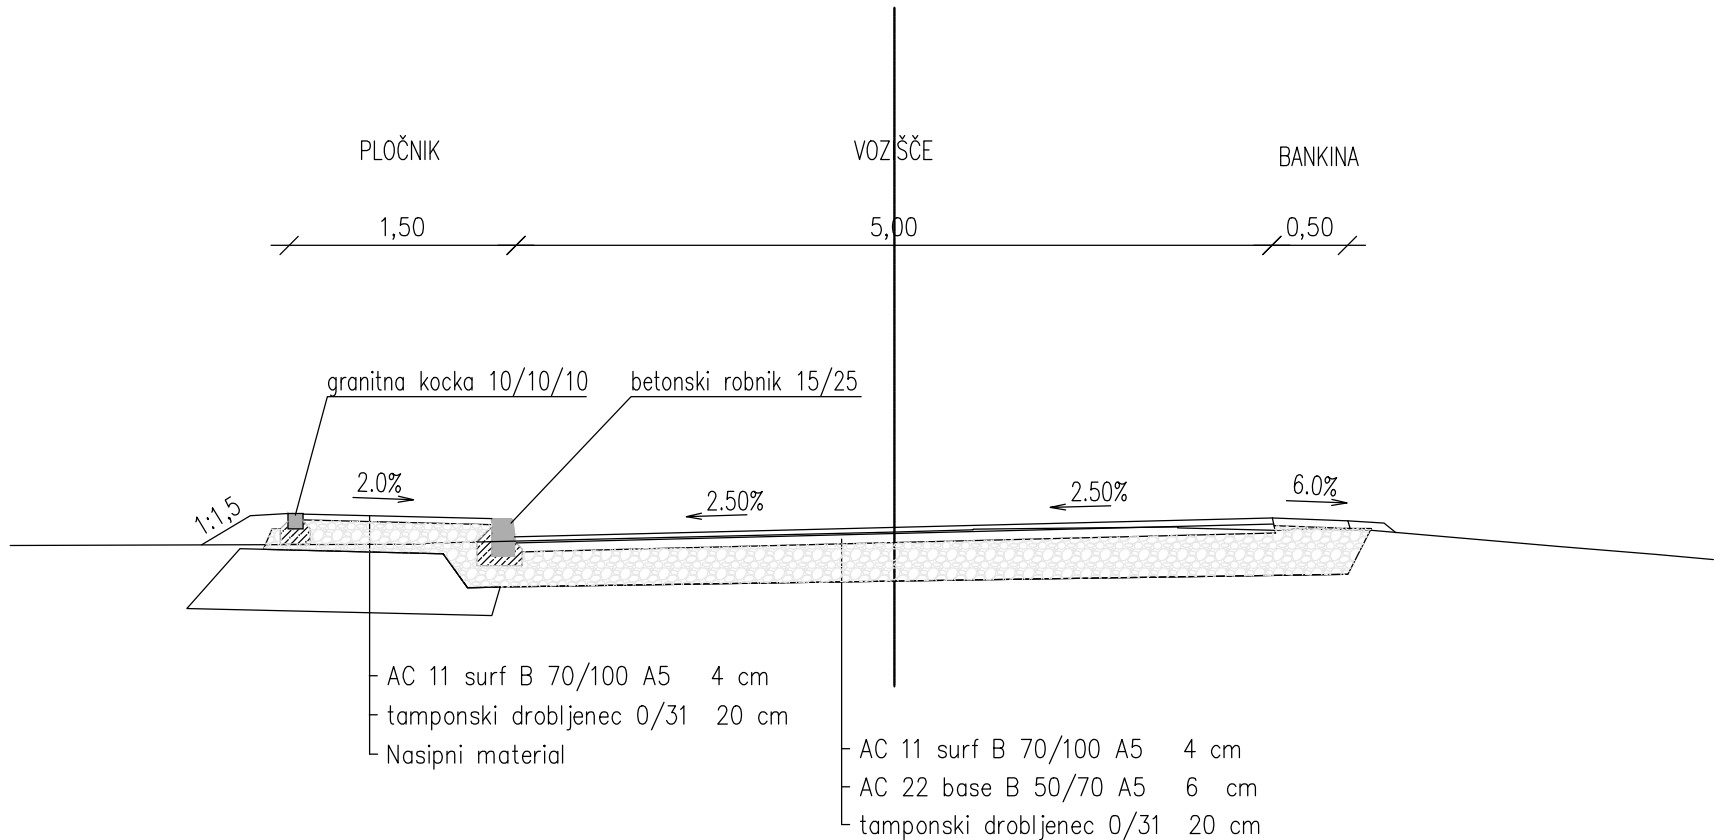

KARAKTERISTIČNI PREREZ
od P16 do P20

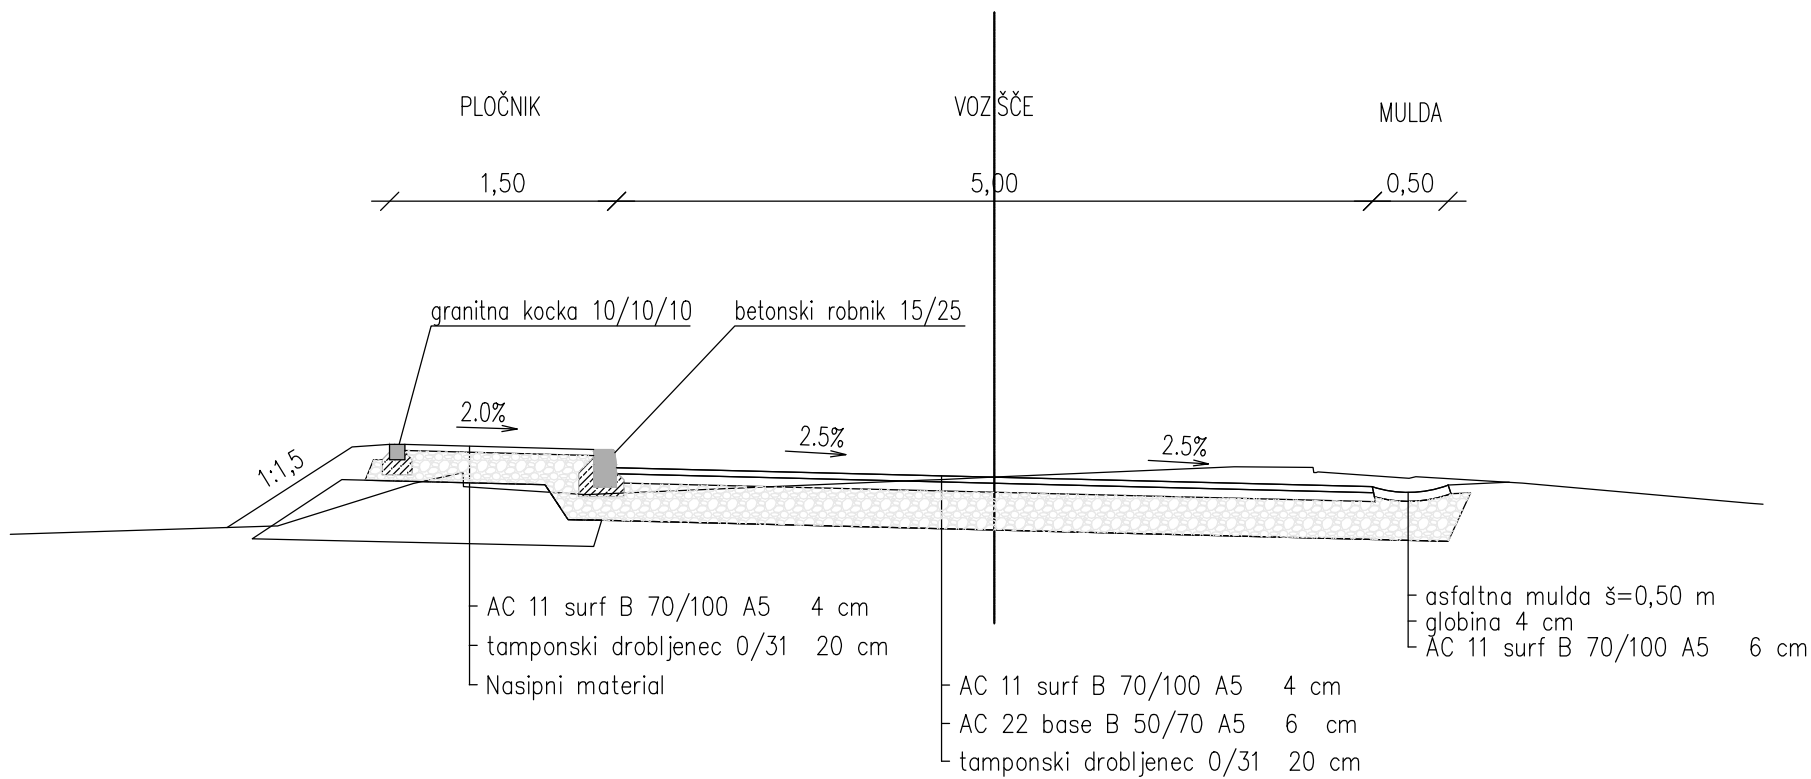

TEGA INVEST Družba za projektiranje in inženiring d.o.o. Slovenčeva 97 1000 LJUBLJANA IZS 2033	Odgovorni vodja projekta Uršula Sušnik Rehumaki u.d.i.g., IZS PI G-4612		
	Odgovorni projektant Uršula Sušnik Rehumaki u.d.i.g., IZS PI G-4612		
	Sodelavci Lenka Zalokar m.i.o.g.		
Naročnik	Občina Dol pri Ljubljani Dol pri Ljubljani 1 1262 Dol pri Ljubljani		Vrsta projekta PZI
Investitor			Merilo 1:50
		Št. projekta C-1404 Št. načrta C-1404/06-2020	Datum Junij 2020
Naziv objekta Rekonstrukcija ceste in izgradnja pločnika v Dolskem od št. 1 do 46a ter rekon. ceste od št. 48a do 70		Vsebina risbe Karakteristični profili	
Opis spremembe			
Datum spremembe	Podpis	Št. mape 3.0	Št. risbe G.131