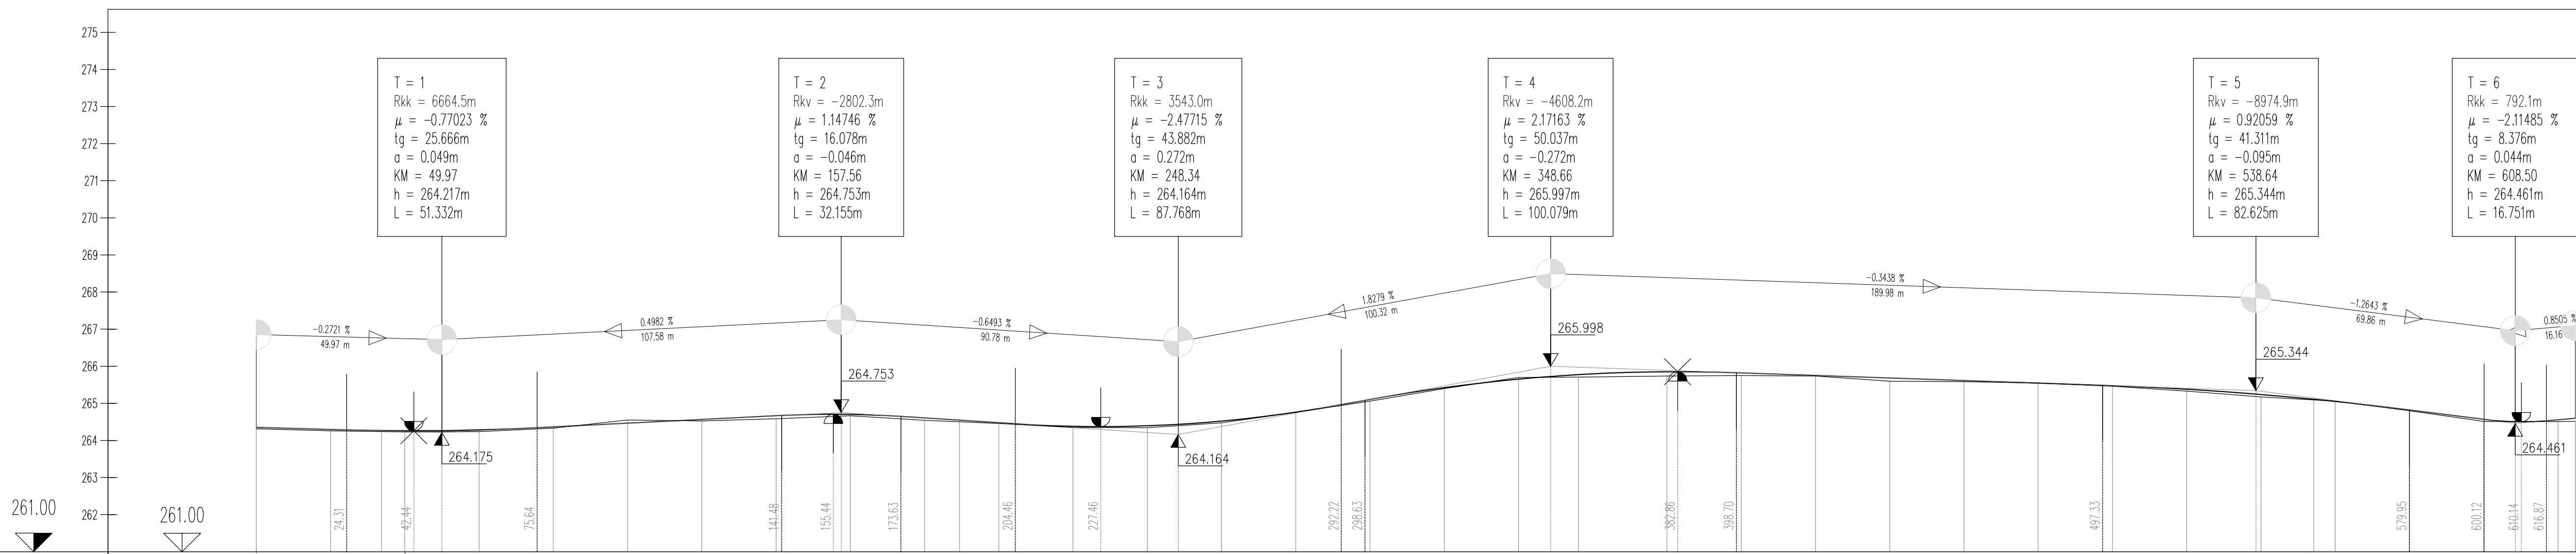


PROFIL-1: OS_0
MERILO 1:1000/100

[illegible]

		Odgovorni vodja projekta Uršula Sušnik Rehumaki u.d.i.g. IZS PI G-4612	
Družba za projektiranje in inženjring d.o.o. Slovenska 97 1000 LJUBLJANA IZS 2033		Odgovorni projektant Uršula Sušnik Rehumaki u.d.i.g. IZS PI G-4612	
Sodelavci		Lenka Zalokar m.i.o.g.	
Naročnik Investor	Občina Dol pri Ljubljani Dol pri Ljubljani 1 1262 Dol pri Ljubljani	Vrsta projekta PZI	Merilo 1:1000/100
Naziv objekta	Rekonstrukcija ceste in izgradnja pločnika v Dolskem od št. 1 do 46a ter rekon. ceste od št. 48a do 70	Št. projekta Št. načrta C-1404 C-1404-06-2020	Datum Junij 2020
Opis spremembe		Vsebinska risba Vzdolžni profil 1	
Datum spremembe	Podpis	Št. mape 3.0	Št. risbe G.142.1