


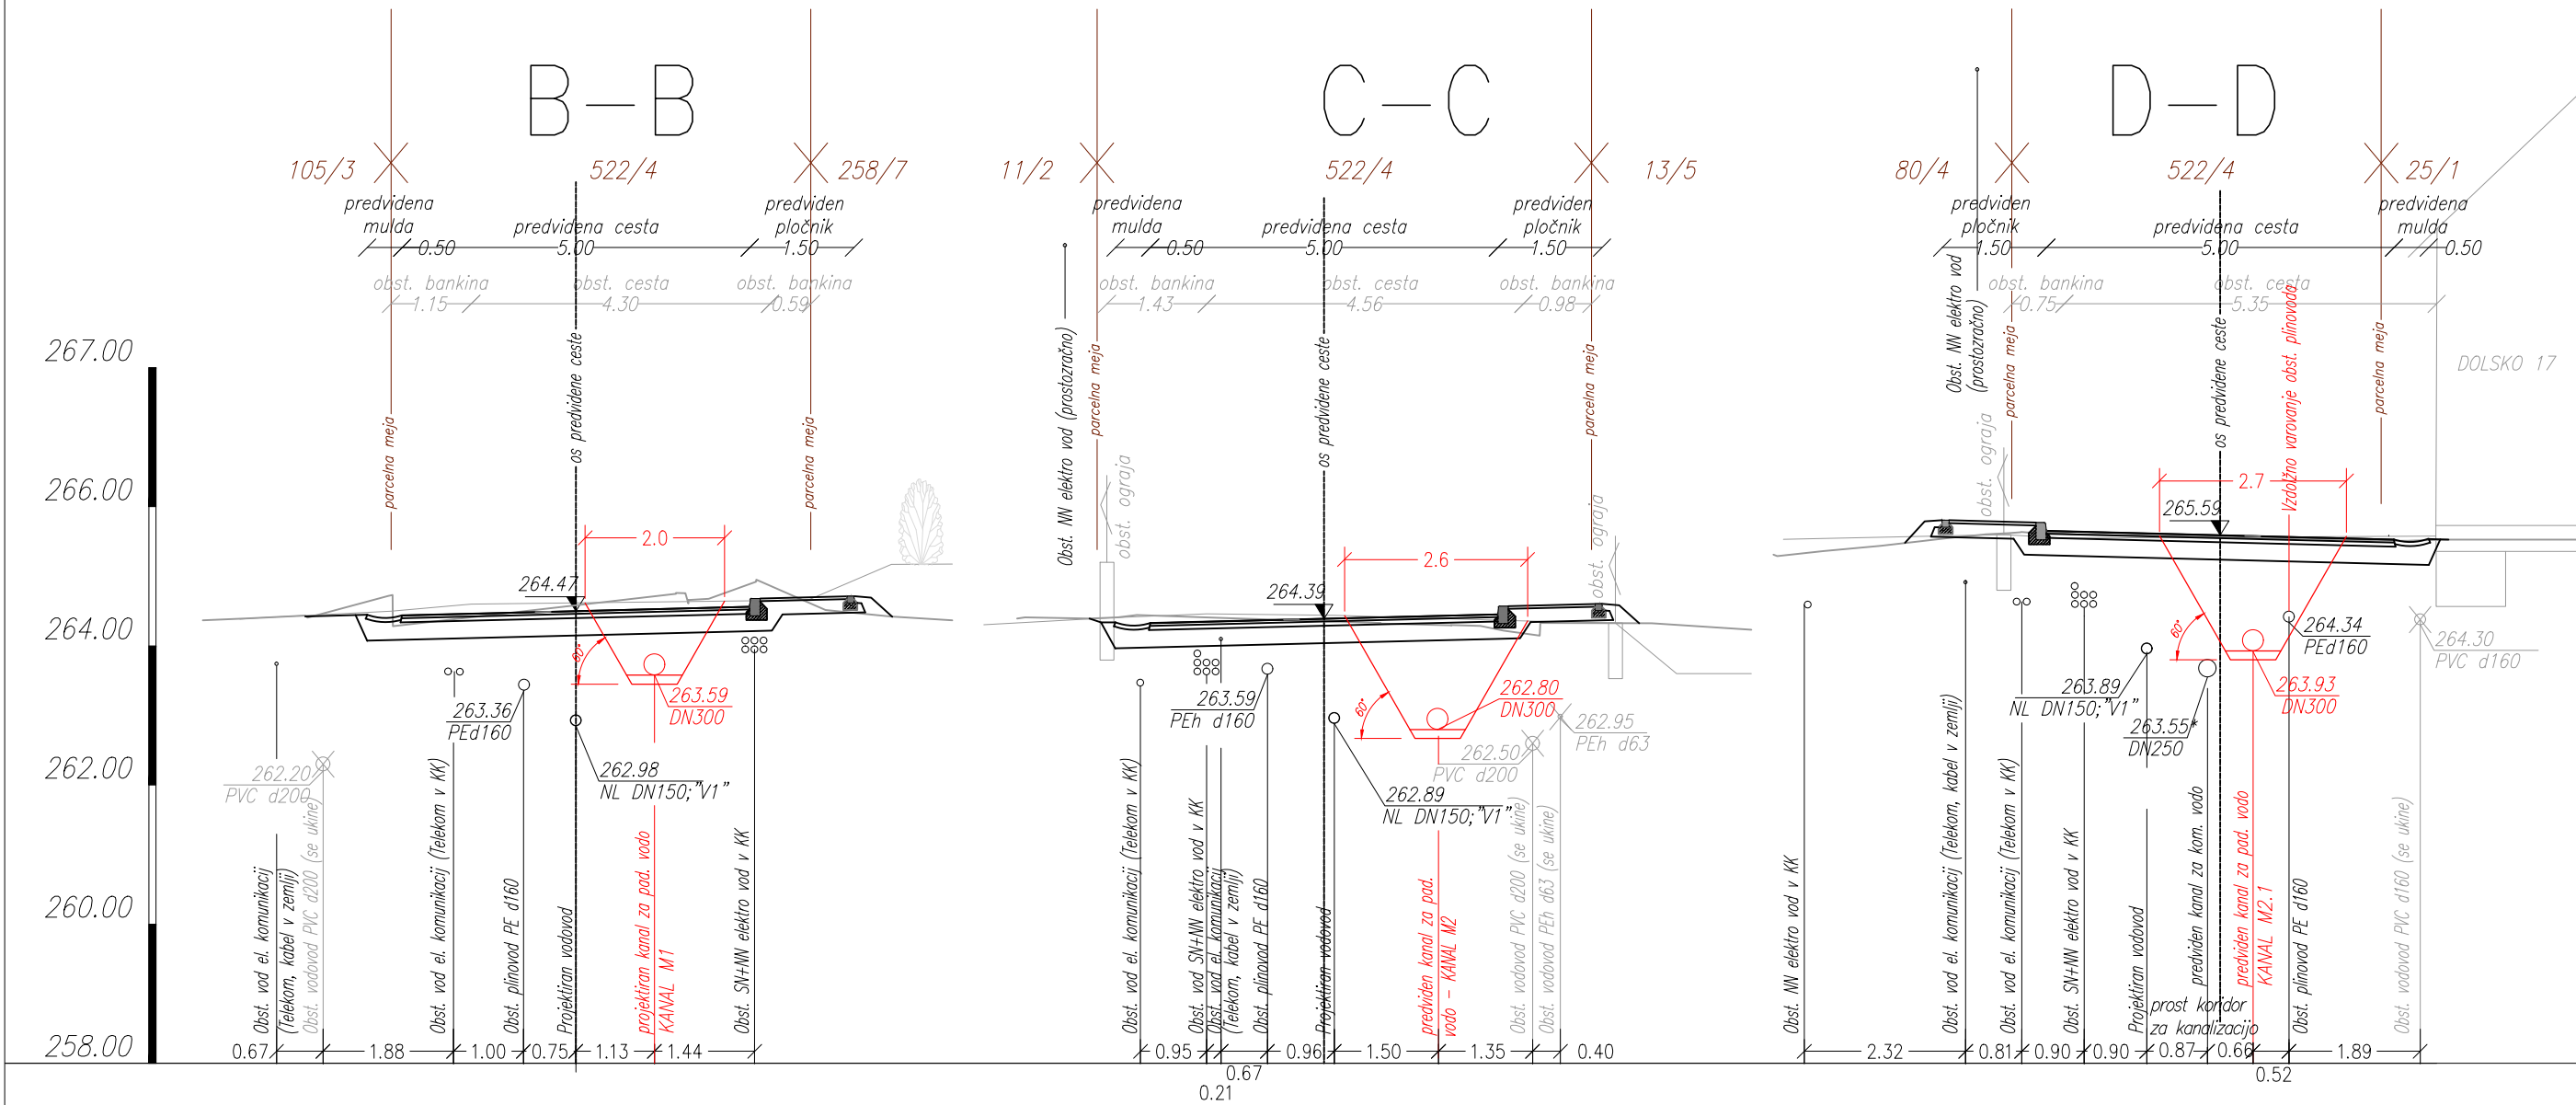

Vse spremembe je potrebno uskladiti s projektantom!
Mere je potrebno kontrolirati na licu mesta!

spremembe:		datum spremembe:		
		KONO svetovanje, projektiranje, izvedba in nadzor gradbenih objektov,d.o.o. Grablovičeva ul.30, Ljubljana tel.: (01) 544 25 25 e-mail: miha@kono-b.si		
investitor:	OBČINA DOL PRI LJUBLJANI Dol pri Ljubljani 1 1262 Dol pri Ljubljani			
objekt:	Obnova meteorne kanalizacije v območju rekonstrukcije ceste in izgradnje pločnika v Dolskem od hiš. št. 1 do 46a ter rekonstrukcije ceste od hiš. št. 48a do 70			
vrsta projekta:	PZI – projekt za izvedbo			
vrsta načrta:	2 NAČRT KANALIZACIJE			
vsebina risbe:	KARAKTERISTIČNI PREČNI PROFILI B–B, C–C in D–D			
odg. vodja projekta:	Zoran Marinković, univ.dipl.inž.grad.			IDEN.ŠT.: G–2669
pooblašчени inženir:	Zoran Marinković, univ.dipl.inž.grad.	IDEN.ŠT.: G–2669		
proj. sodelavci:				
št. načrta:	1906/21		št.risbe:	
merilo:	1:100	datum:	julij 2021	
			2/1.4.10	