


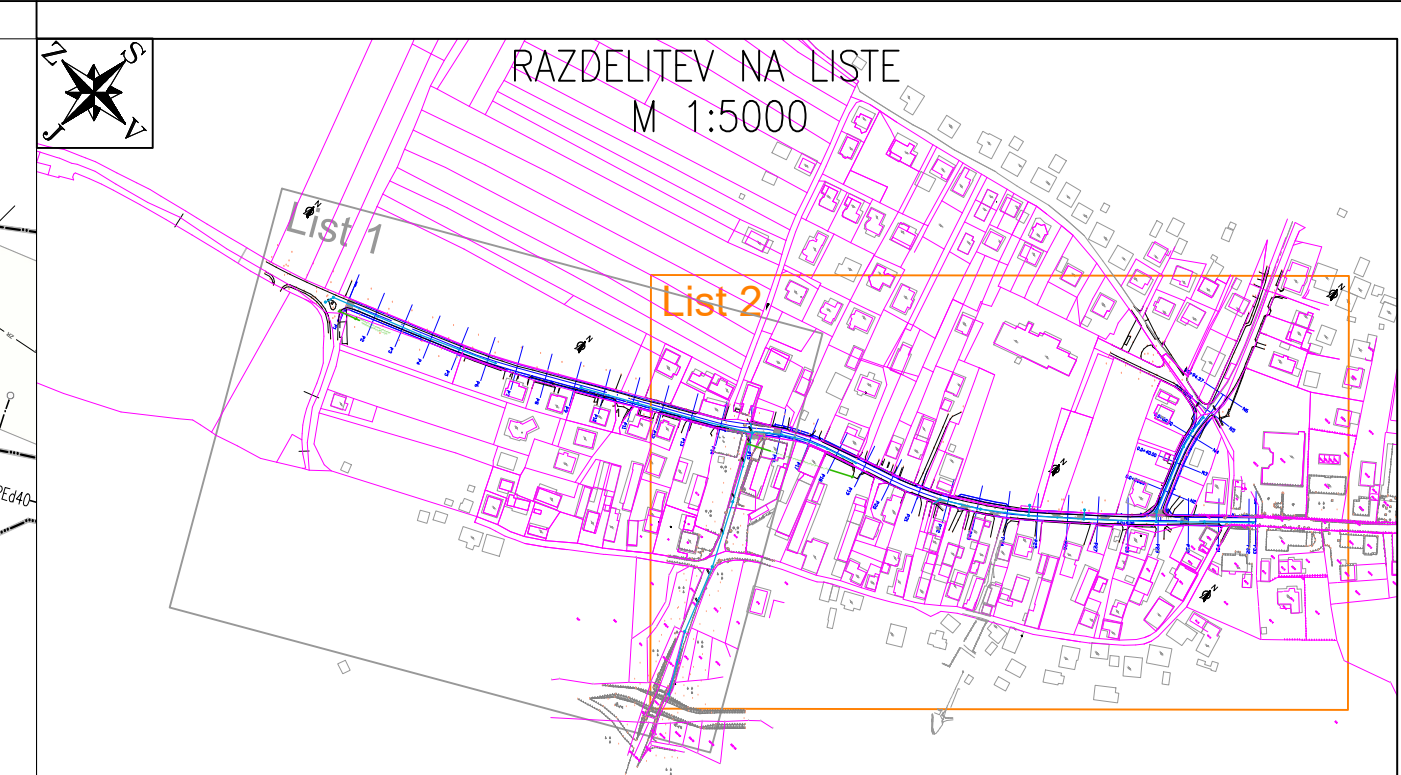

LEGENDA

		KOMUNALNI VODI		
		OBSTOJEČI	PROJ. v tem projektu	PROJ. v drug dokumentaciji
KANAL	Komunalna odploda			
	Podzemna odploda			
	Ploščasti			
	Obstoj. odvod			
Projektni rešitev (projektni se določijo, niso predmet tega PZ)				
PUNOVOD				
ELEKTRONSKE KOMUNIKACIJE				
Telekom Slovenije d.o.o.				
T-2 d.o.o., Grafal d.o.o. (lastnik MK)				
TELNIČARI d.o.o. (lastnik MK)				
ELEKTRO	JAVNA AGENCIJA			
	AGENCIJA			
	SEKCIJA			
	POSREDOVANJE			
ZNAČILNI VOD				
VODI, ki se ne uklinja				

C. C. Oznaka prečnega prereza

Vse spremembe je potrebno uskladiti s projektantom!
Mere je potrebno kontrolirati na licu mesta!

spremembe:		datum spremembe:	
		Grablovačeva ul. 30, Ljubljana tel.: (01) 544 25 25 e-mail: miha@kono-b.si	
svetovanje, projektiranje, izvedba in nadzor gradbenih objektov,d.o.o.			
investitor:	OBČINA DOL PRI LJUBLJANI Dol pri Ljubljani 1 1262 Dol pri Ljubljani		
objekt:	Obnova meteorne kanalizacije v območju rekonstrukcije ceste in izgradnje pločnika v Dolskem od hiš. št. 1 do 46a ter rekonstrukcije ceste od hiš. št. 46a do 70		
vrsta projekta:	P2I – projekt za izvedbo		
vrsta načrta:	P2I – NAČRT KANALIZACIJE		
vesilno risbe:	ZBIRNIK KOMUNALNIH VODOV – LIST 2		
odg. vodja projekta:	Zoran Marinković, univ.dipl.inž.grad.	IDEN.ŠT.:	G-2669
pooblašteni inženir:	Zoran Marinković, univ.dipl.inž.grad.	IDEN.ŠT.:	G-2669
proj. sodelavci:			
št. načrta:	1906/21	št.risbe:	
merilo:	1:500	datum:	julij 2021
		2/1.4.2	