


kanal M1

Opomba: * Tehnologija izkopa gradbene jame se prilagodi glede na razmere na terenu. Predvidena sta dva načina izvedbe: široki izkop in vertikalni izkop z zaščito brežin s Krings opazi!

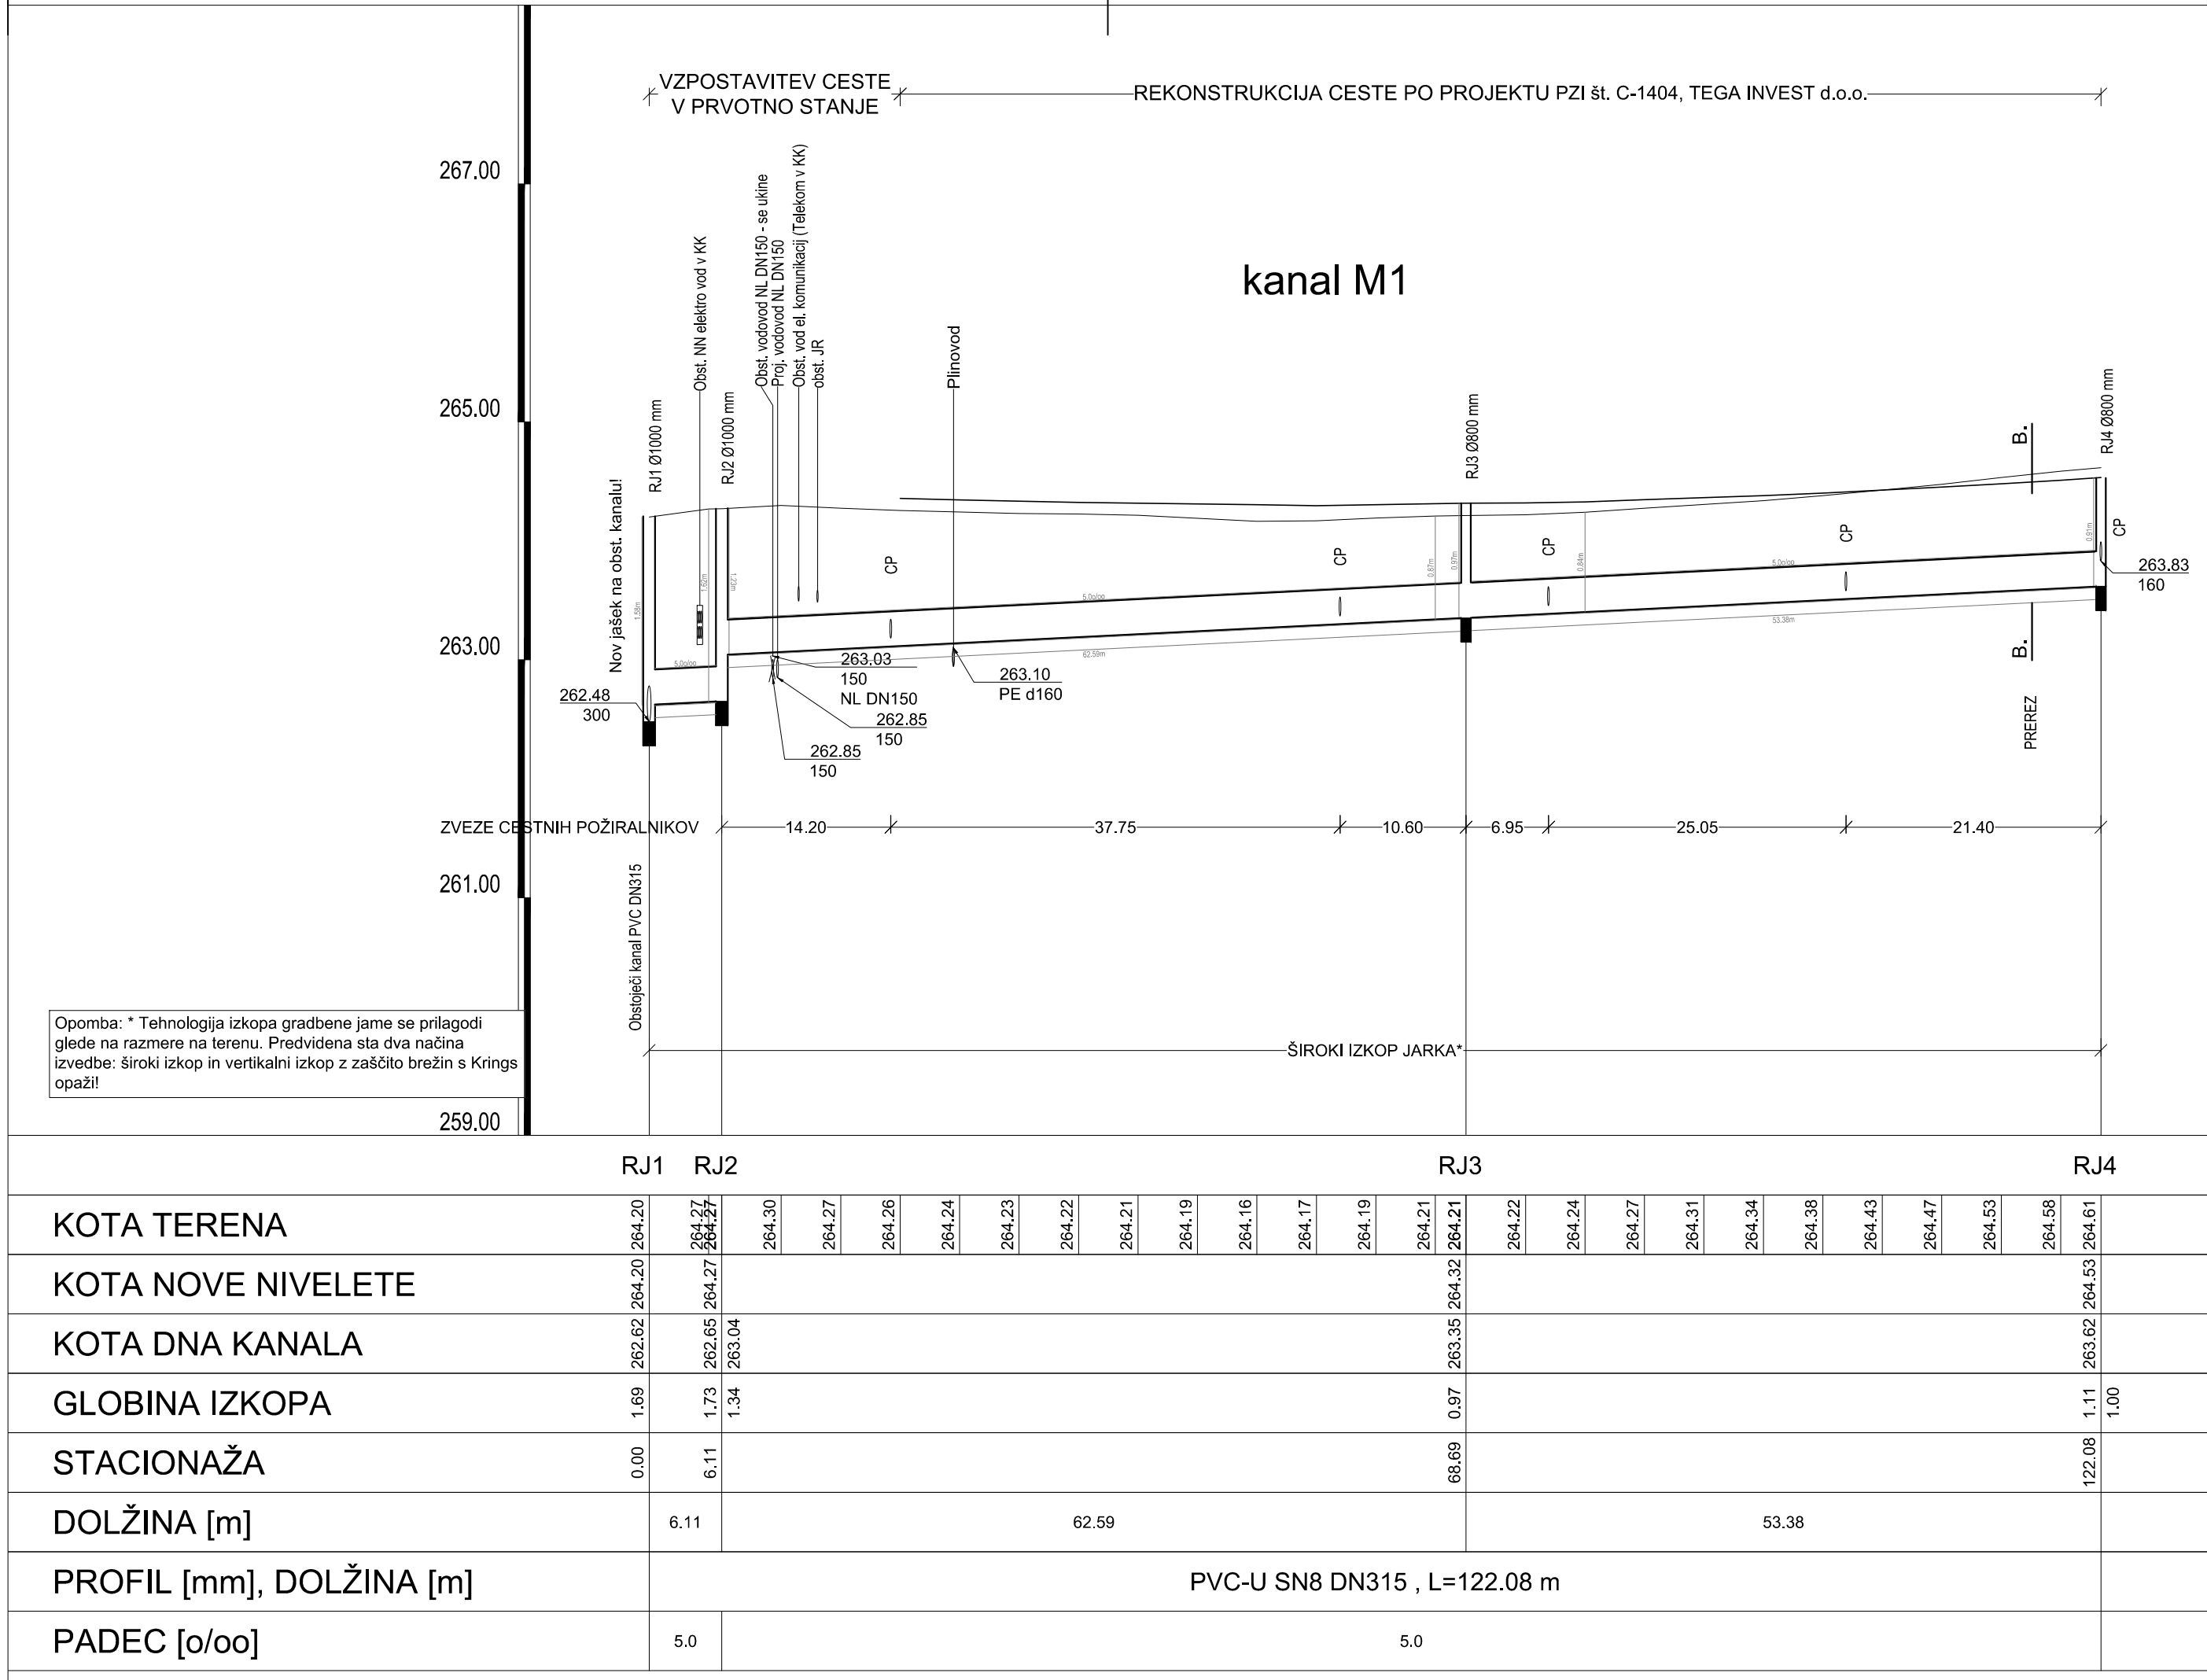

Vse spremembe je potrebno uskladiti s projektantom!
Mere je potrebno kontrolirati na licu mesta!

spremembe:		datum spremembe:	
KONO B svetovanje, projektiranje, izvedba in nadzor gradbenih objektov,d.o.o.		Grablovičeva ul.30, Ljubljana tel.: (01) 544 25 25 e-mail: miha@kono-b.si	
investitor:	OBČINA DOL PRI LJUBLJANI Dol pri Ljubljani 1 1262 Dol pri Ljubljani		
objekt:	Obnova meteorne kanalizacije v območju rekonstrukcije ceste in izgradnje pločnika v Dolskem od hiš. št. 1 do 46a ter rekonstrukcije ceste od hiš. št. 48a do 70		
vrsta projekta:	PZI – projekt za izvedbo		
vrsta načrta:	2 NAČRT KANALIZACIJE		
vsebina risbe:	VZDOLŽNI PROFIL KANALA M1		
odg. vodja projekta:	Zoran Marinkovič, univ.dipl.inž.grad.		IDEN.ŠT.: G–2669
pooblaščen inženir:	Zoran Marinkovič, univ.dipl.inž.grad.		IDEN.ŠT.: G–2669
proj. sodelavci:			
št. načrta:	1906/21		št.risbe: 2/1.4.5
merilo:	1:500/50	datum: julij 2021	