


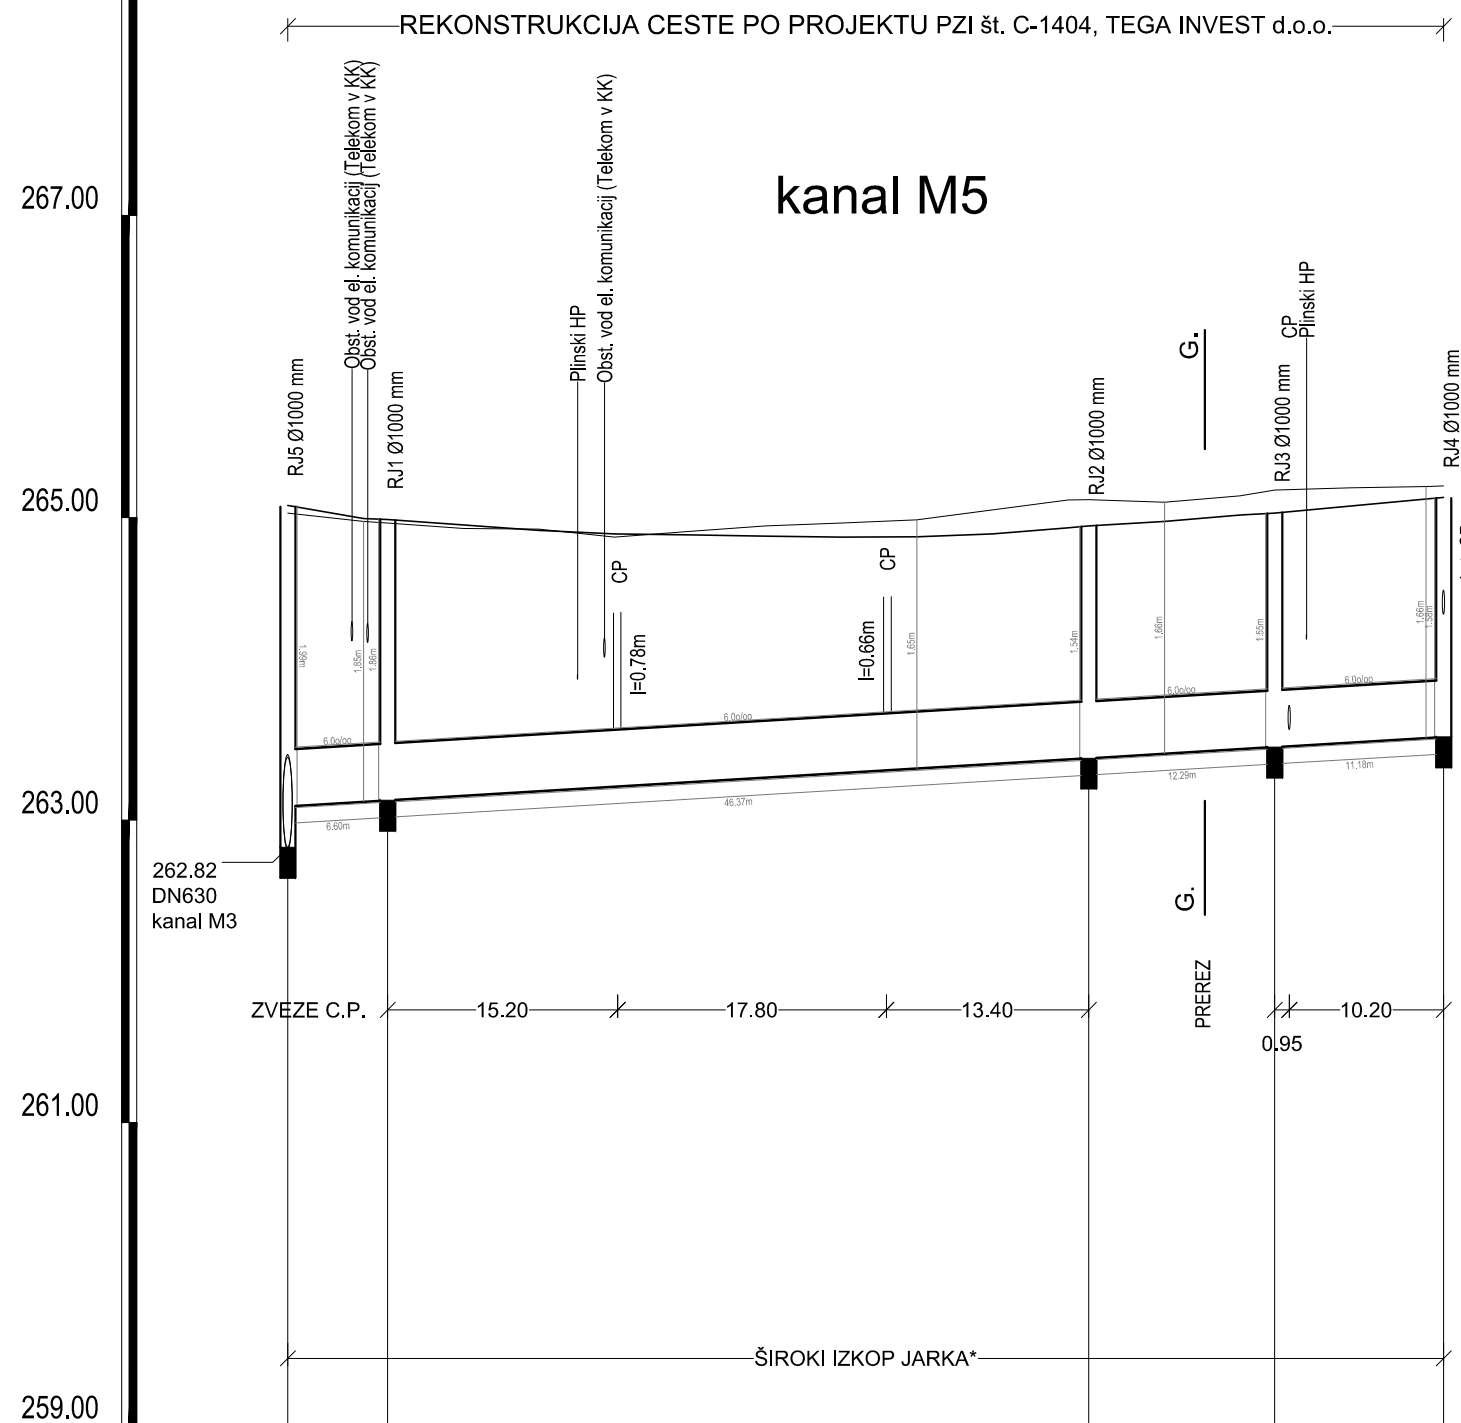

RJ5 - kanal M31										RJ2				RJ3				RJ4	
KOTA TERENA	265.03	264.98	264.97	264.93	264.93	264.87	264.91	264.95	264.97	264.99	265.05	265.12	265.12	265.10	265.14	265.18	265.20	265.21	265.21
KOTA NOVE NIVELETE	265.08		264.99									264.95			265.03			265.13	
KOTA DNA KANALA	262.82	263.09	263.13									263.41			263.48			263.55	
GLOBINA IZKOPA	2.32	2.05	1.95									1.82			1.81			1.77	1.82
STACIONAŽA	0.00		6.60									52.97			65.27			76.45	
DOLŽINA [m]		6.60		46.37									12.29		11.18				
PROFIL [mm], DOLŽINA [m]				PVC-U SN8 DN400 , L=76.45 m															
PADEC [o/oo]				6.0															

Vse spremembe je potrebno uskladiti s projektantom!
Mere je potrebno kontrolirati na licu mesta!

spremembe:		datum spremembe:	
 svetovanje, projektiranje, izvedba in nadzor gradbenih objektov,d.o.o.		Grablovičeva ul.30, Ljubljana tel.: (01) 544 25 25 e-mail: miha@kono-b.si	
investitor:	OBČINA DOL PRI LJUBLJANI Dol pri Ljubljani 1 1262 Dol pri Ljubljani		
objekt:	Obnova meteorne kanalizacije v območju rekonstrukcije ceste in izgradnje pločnika v Dolskem od hiš. št. 1 do 46a ter rekonstrukcije ceste od hiš. št. 48a do 70		
vrsta projekta:	PZI – projekt za izvedbo		
vrsta načrta:	2 NAČRT KANALIZACIJE		
vsebina risbe:	VZDOLŽNI PROFIL KANALA M5		
odg. vodja projekta:	Zoran Marinković, univ.dipl.inž.grad.	IDEN.ŠT.: G-2669	
pooblašчени inženir:	Zoran Marinković, univ.dipl.inž.grad.	IDEN.ŠT.: G-2669	
proj. sodelavci:			
št. načrta:	1906/21	št.risbe:	
merilo:	1:500/50	datum:	julij 2021 2/1.4.9