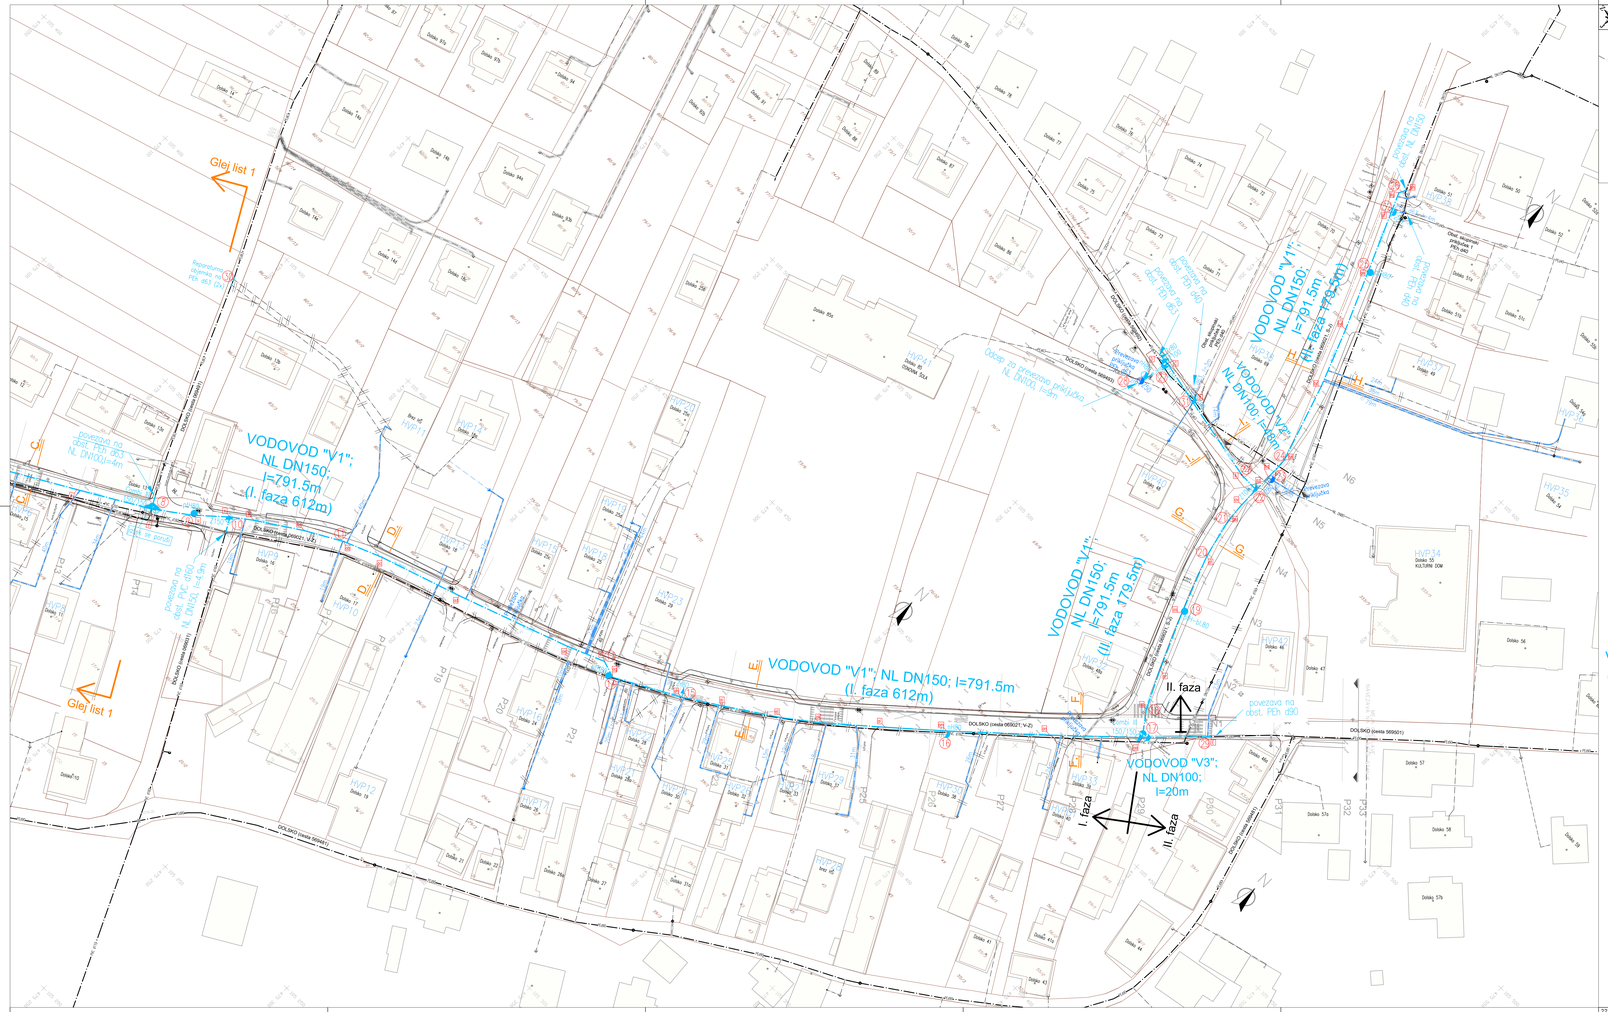

RAZDELITEV NA LISTE
M 1:5000

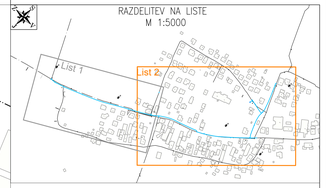

LEGENDA

- Obstoječ javni vodovod
- Obstoječ vodovodni priključek
- Obstoječ interni vodovod
- Obstoječ vodovod se ukinja zaradi gradnje po tem projektu
- Projektiran javni vodovod v tem projektu
- Predvidena obnova hišnega vodovodnega priključka ob gradnji javnega vodovoda po tem projektu. Ni predmet načrta, obnovo se vsi priključki, ki jih tangira obnova javnega vodovoda.
- Projektiran podtalni hidrant
- Projektiran podtalni hidrant-bistnik
- Projektiran zračnik
- Projektirana sektorska zapora armatura (zasun)
- Točka vodovoda (montažna shema – dodatno v PZI)
- Zaščitena točka vodovoda (oznaka)

VODOV.... Ime vodovoda, material in dolžina cevi

C1 C2 Oznaka prečnega prereza

SKLEP:
Obnova hišnih vodovodnih priključkov ni del tega načrta javnega vodovoda, priključki se obnovijo skladno z veljavno zakonodajo in pod nadzorom tar naročila izvajalca javne službe oskrbe s pitno vodo.
Hišni priključki so prikazani informativno. Novi priključki na javni vodovod se zgradijo skladno na podlagi PZI načrta hišnega priključka in soglasja za priključitev na javno vodovodno omrežje, ki ga izda izvajalec javne službe oskrbe z vodo na podlagi PZI načrta priključka!
Po potrebi se dimenzija priključka prilagodi dejanski porabi vode (izvesno na podlagi hidrauličnega izračuna).

Vse spremembe je potrebno uskladiti s projektantom!
Mere je potrebno kontrolirati na licu mesta!

spremembe:	datum spremembe:

KONO
svetovanje, projektiranje, izvedba in nadzor gradbenih objektov d.o.o.
Grobljetova ul.30, Ljubljana
tel.: (01) 544 25 25
fax.: (01) 540 44 99
e-mail: mihc@kono-lj.si

investitor:	JP VODOVOD KANALIZACIJA SNAGA d.o.o. Vodovodna cesta 90, 1000 Ljubljana
objekt:	REKONSTRUKCIJA PRIMARNEGA VODOVODA V DOLSKEM
vrsta projekta:	PZ – projekt za izvedbo
vrsta načrta:	3/1 – Načrt vodovoda
vsebina risbe:	Situacija vodovoda – list 2
odg. vodja projekta:	Bena Kofevo, kom. inž. — IZKS.ST.: G-9085
odg. projektant:	Bena Kofevo, kom. inž. — IZKS.ST.: G-9085
proj. sodelovci:	
št. načrta:	1734-V/17 — št.risbe: 3/1.5.5
merilo:	1:500 — datum: september 2020

22.12.2020

\\SVONO-SRV01\Users\Arhiv\Lokacij_Mariborska\2017\1734_Dolsko_primar\PZI\Vse_A\1734_PZI_vse.dwg
22.12.2020