
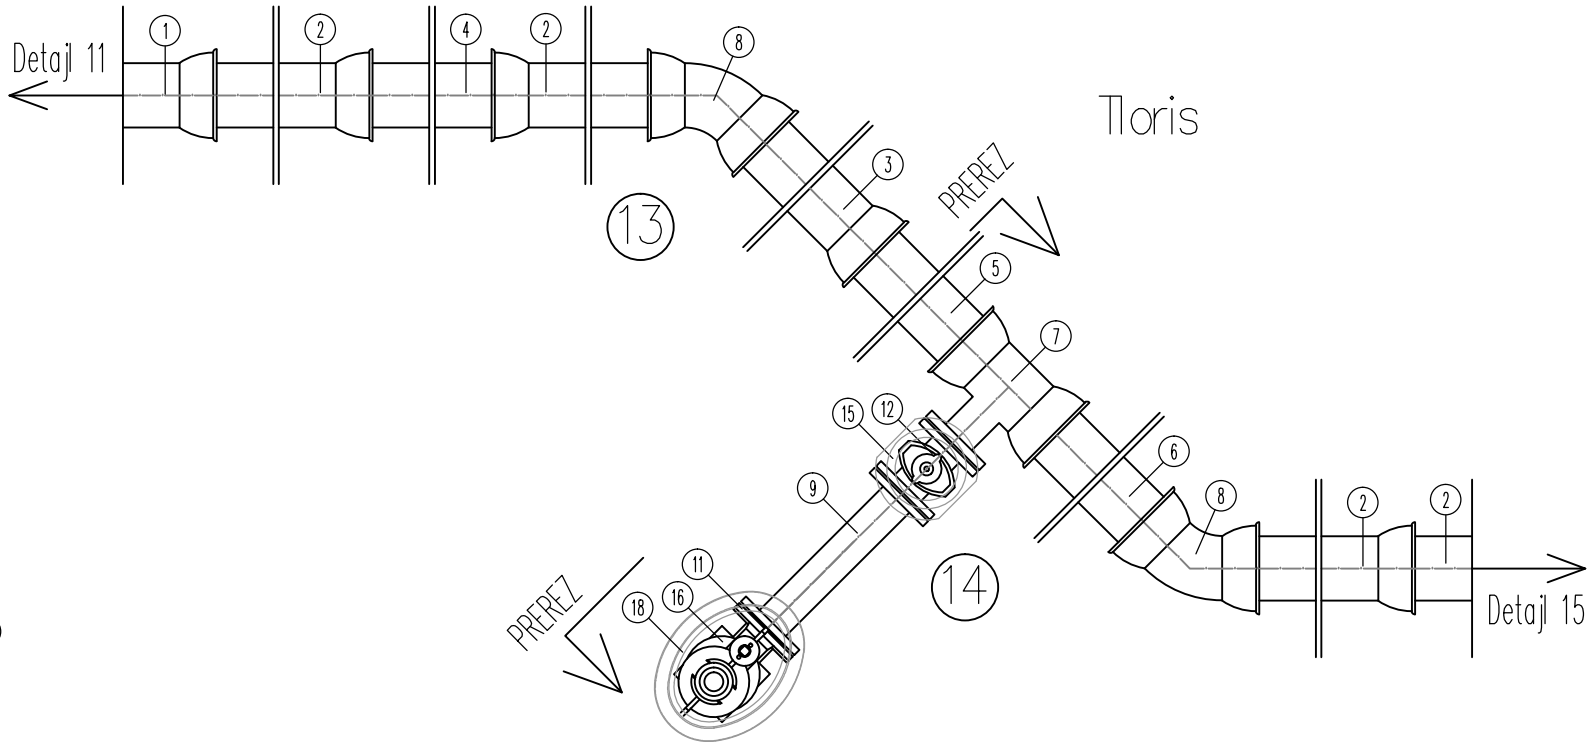


Detajla 13 in 14: Horizontalna loma in podtalni
hidrant
M 1:20

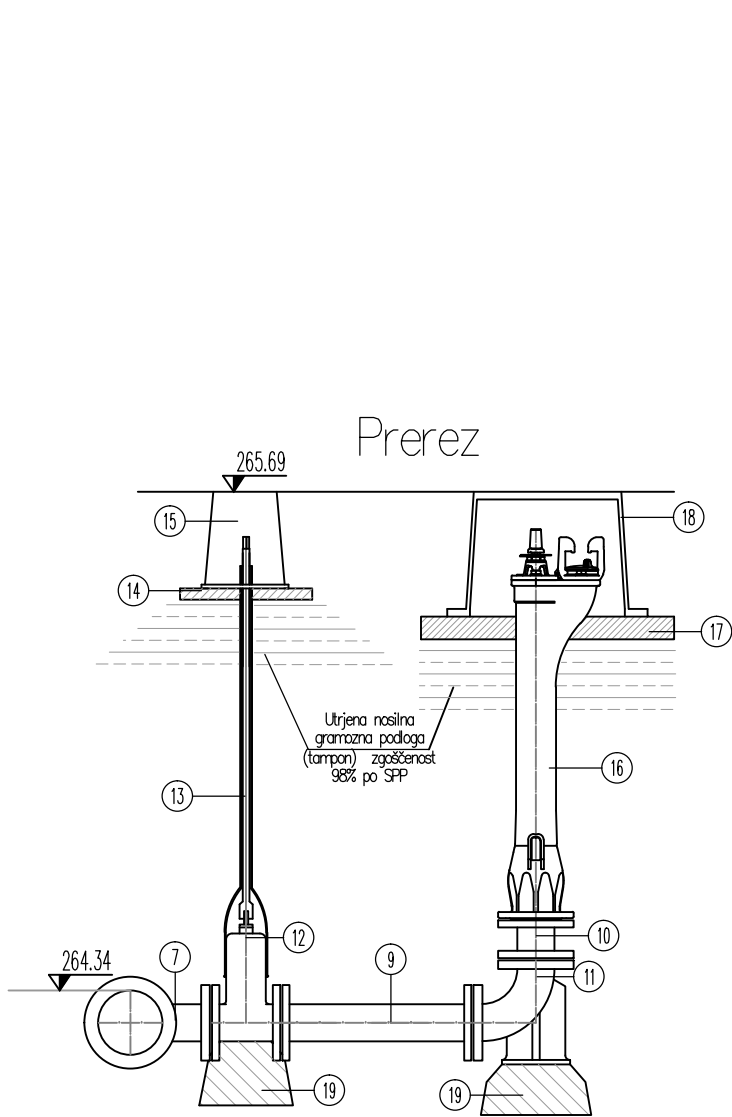

SEZNAM VODOVODNEGA MATERIALA

1	Projektiran vodovod (1. faza) NL DN150, standardni spoj, l=6m	NL DN150	
2	Projektiran vodovod (1. faza) NL DN150, sidrni spoj, l=6m	NL DN150	4 kos
3	Projektiran vodovod (1. faza) NL DN150, sidrni spoj, l=4m*	NL DN150	1 kos
4	Vmesni kos NL DN100, l=0.5m*	NL DN150	1 kos
5	Vmesni kos NL DN100, l=0.5m*	NL DN150	1 kos
6	Vmesni kos NL DN100, l=0.5m*	NL DN150	1 kos
7	Odcep z obojkama DN150 in prirobnico DN80, sidrni spoj	MMA150/80	1 kos
8	Koleno (45°) z obojkama DN150	MMK150(45°)	2 kos
9	Ravna cev s prirobnicami DN80 (l=500mm)	FF80(500)	1 kos
10	Ravna cev s prirobnicami DN80 (l=100mm)*	FF80(100)*	1 kos
11	Koleno (90°) s prirobnicami DN80 in podstavkom	N80	1 kos
12	Zasun s prirobnicami DN80 (l=180mm; npr.EURO20, tip23)	Z80	1 kos
13	Nastavljiva vgradbena garnitura za zasun DN80 (h=0,75-1,3m)		1 kos
14	Montažna betonska podložka za zasun DN80		1 kos
15	Cestna kapa za zasun DN80, kvalitetne izvedbe po DIN4056		1 kos
16	Podtalni hidrant DN80, Hvgr=1,25m	pTH80	1 kos
17	Montažna betonska podložka za podtalni hidrant DN80		1 kos
18	Cestna kapa za podtalni hidrant DN80, kvalitetne izvedbe po DIN4055		1 kos
19	Podbetoniranje vodovodne armature		1 kos

* Dolžino prilagoditi dejanskemu stanju na terenu

OPOMBA: v kolikor se na obojčnih spojih (mufe) ne uporabijo sidrni spoji (v skladu z DVGW GW 368) je potrebno vsa kolena, odcepe, redukcijske kose, armature OBVEZNO obbetonirati po navodilih DVGW GW 310 (za izračun velikosti bet. blokov glej www.eadips.org -> Rechnungtools)

KONO

svetovanje, projektiranje, izvedba
in nadzor gradbenih objektov, d.o.o.

Grablovičeva 30, Ljubljana
tel.: (01) 544 25 25
fax.: (01) 540 44 99
e-mail: miha@kono-b.si

VES VGRAJEN MATERIAL MORA
POTRDITI PREDSTAVNIK UPRAVLJALCA!

št. načrta: 1734/17; PZI

VODOVOD "V1" - 1.faza