



Detajl 17 (1.faza): Combi III
M 1:20

Prerez

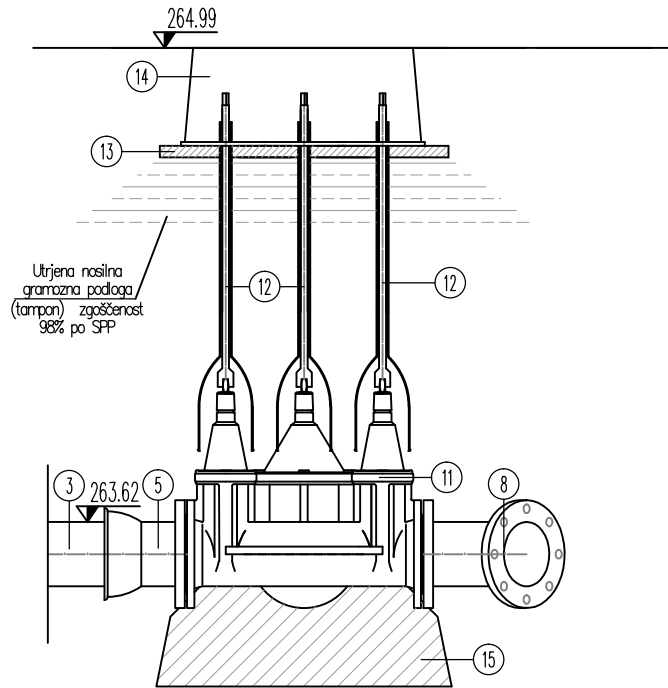

Tloris

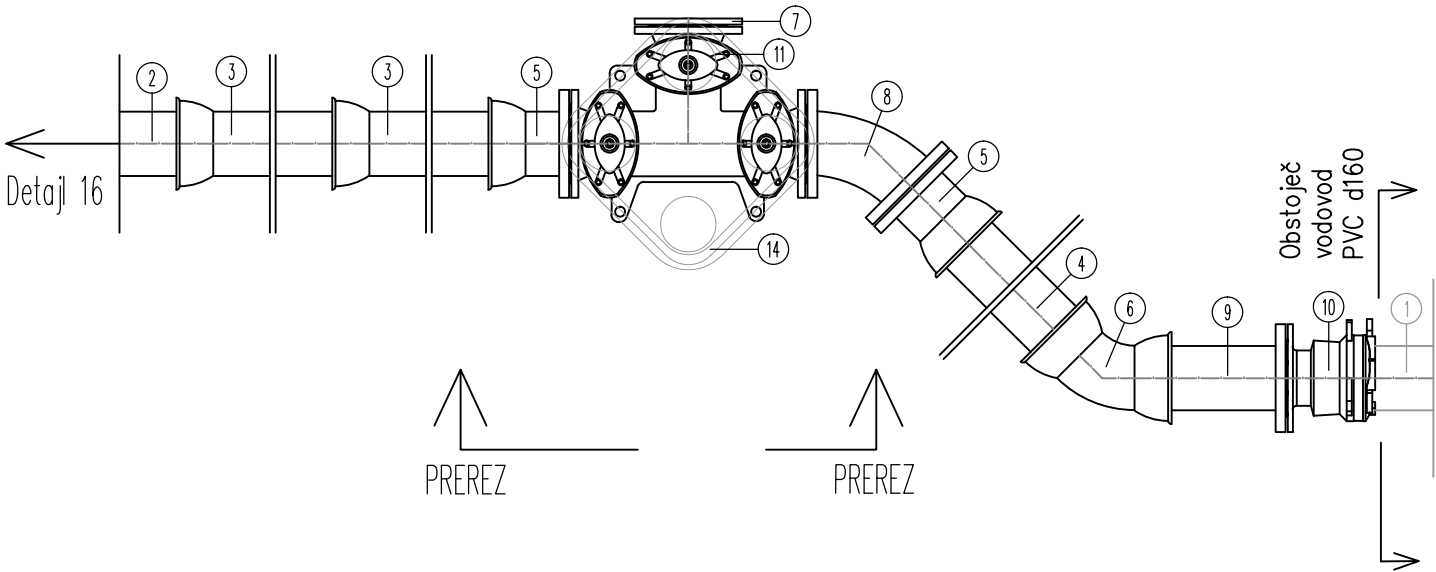

SEZNAM VODOVODNEGA MATERIALA

1	Obstoječ vodovod PVC d160	PVC d160	
2	Projektiran vodovod (1. faza) NL DN150, standardni spoj, l=6m	NL DN150	
3	Projektiran vodovod (1. faza) NL DN150, sidrni spoj, l=6m	NL DN150	2 kos
4	Vmesni kos NL DN150, l=2.0m*	NL DN150	1 kos
5	Spojni kos s prirobnico in obojko DN150, sidrni spoj	E150	2 kos
6	Koleno (45°) z obojkami DN150, sidrni spoj	MMK150(45°)	1 kos
7	Slepa prirobnica DN150	X150	1 kos
8	Koleno (11,25°) s prirobnicami DN150	FFK150(11,25°)	1 kos
9	Spojni kos s prirobnico DN150 in ravnim kosom cevi	F150	1 kos
10	Univerzalna enojna spojka s prirobnico DN150 za spoj PVC d160, sidrni spoj, npr. Hawle Synoflex, +GF+ MJ, ...	DN150/d160	1 kos
11	Odcep s prirobnicami DN150 z vgrajenimi tremi (3) zasuni DN150 – Combi III armatura DN150/150, npr. Hawle	COMBI III DN150/150	1 kos
12	Nastavljiva vgradbena garnitura za zasun DN150 (h=0,75–1,3m)		3 kos
13	Montažna betonska podložka za Combi III DN150/150		1 kos
14	Cestna kapa za Combi III DN150/150, kvalitetne izvedbe po DIN4034		1 kos
15	Podbetoniranje vodovodne armature		1 kos

* Dolžino prilagoditi dejanskemu stanju na terenu

OPOMBA: v kolikor se na obojčnih spojih (mufe) ne uporabijo sidrni spoji (v skladu z DVGW GW 368) je potrebno vsa kolena, odcepe, redukcijske kose, armature OBVEZNO obbetonirati po navodilih DVGW GW 310 (za izračun velikosti bet. blokov glej www.eadips.org -> Rechnungtools)

KONO

svetovanje, projektiranje, izvedba
in nadzor gradbenih objektov, d.o.o.

Grablovičeva 30, Ljubljana
tel.: (01) 544 25 25
fax.: (01) 540 44 99
e-mail: miha@kono-b.si

VES VGRAJEN MATERIAL MORA
POTRDIITI PREDSTAVNIK UPRAVLJALCA!

št. načrta: 1734/17; PZI