



Detajl 1: Povezava na obst. NL DN150, combi III,
povezava na obst. LŽ DN200 in horizontalni lom
M 1:20

Tloris

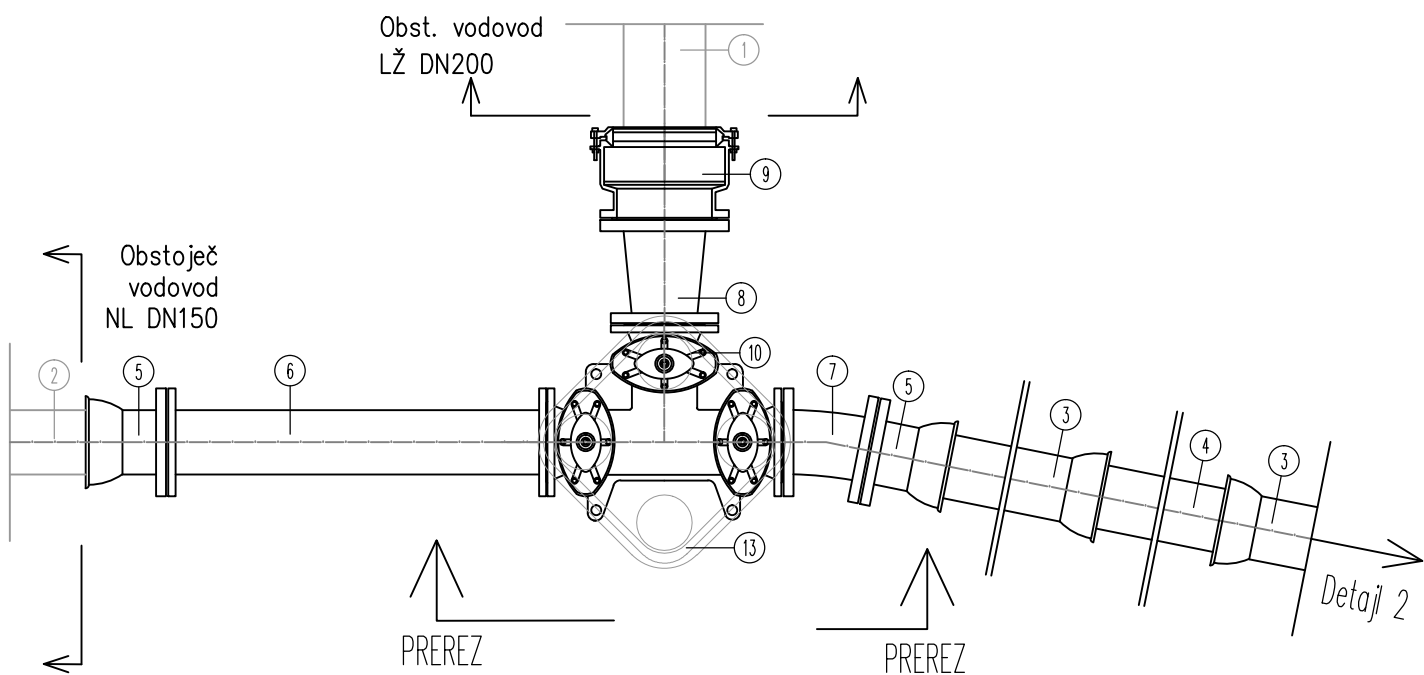

Prerez

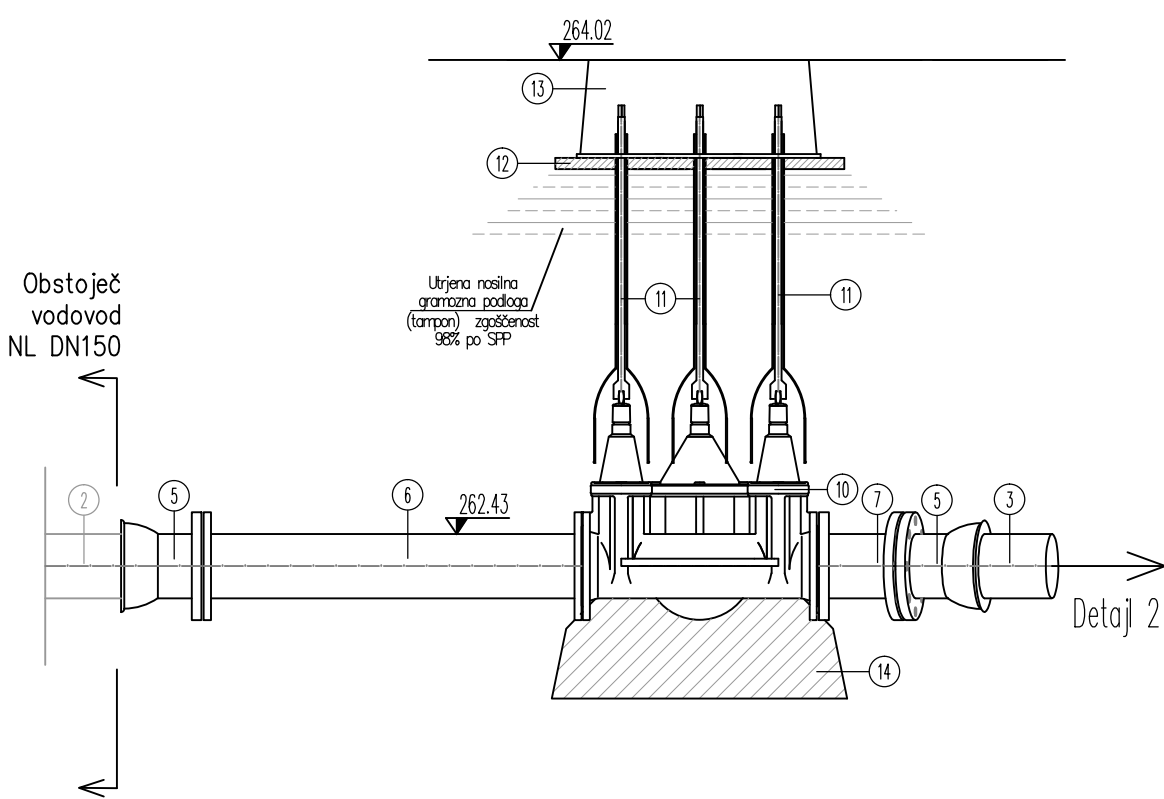

SEZNAM VODOVODNEGA MATERIALA

1	Obstoječ vodovod LŽ DN200	LŽ DN200	
2	Obstoječ vodovod NL DN150	NL DN150	
3	Projektiran vodovod (1. faza) NL DN150, sidni spoj, l=6m	NL DN150	2 kos
4	Vmesni kos DN150 (l=2m)*	NL DN150	1 kos
5	Spojni kos s prirobnico in obojko DN150, sidni spoj	E150	1 kos
6	Ravna cev s prirobnicami DN150, l=1000mm	FF150(1000)	1 kos
7	Koleno (11,25°) s prirobnicami DN150	FFK150(11,25°)	3 kos
8	Redukcija s prirobnicami DN200 in DN150	FFR200/150	1 kos
9	Univerzalna enojna spojka s prirobnico DN200 za spoj LŽ DN200, sidni spoj, npr. Hawle Synoflex, +GF+ MJ, ...	DN200/200	1 kos
10	Odcep s prirobnicami DN150 z vgrajenimi tremi (3) zasuni DN150 – Combi III armatura DN150/150, npr. Hawle	COMBI III DN150/150	1 kos
11	Nastavljiva vgradbena garnitura za zasun DN150 (h=1,2-2,1m)		3 kos
12	Montažna betonska podložka za Combi III DN150/150		1 kos
13	Cestna kapa za Combi III DN150/150, kvalitetne izvedbe po DIN4034		1 kos
14	Podbetoniranje vodovodne armature		1 kos

* Dolžino prilagoditi dejanskemu stanju na terenu

OPOMBA: v kolikor se na obojčnih spojih (mufe) ne uporabijo sidrni spoji (v skladu z DVGW GW 368) je potrebno vsa kolena, odcepe, redukcijske kose, armature OBVEZNO obbetonirati po navodilih DVGW GW 310 (za izračun velikosti bet. blokov glej www.eadips.org -> Rechnungtools)

KONO

svetovanje, projektiranje, izvedba
in nadzor gradbenih objektov, d.o.o.

Grablovičeva 30, Ljubljana
tel.: (01) 544 25 25
fax.: (01) 540 44 99
e-mail: miha@kono-b.si

VES VGRAJEN MATERIAL MORA
POTRDITI PREDSTAVNIK UPRAVLJALCA!

št. načrta: 1734/17; PZI

VODOVOD "V1" – 1.faza