


Detajl 27: Sektorska zasuna, zračnik in povezava
na obstoječ vodovod PEh d63
M 1:20

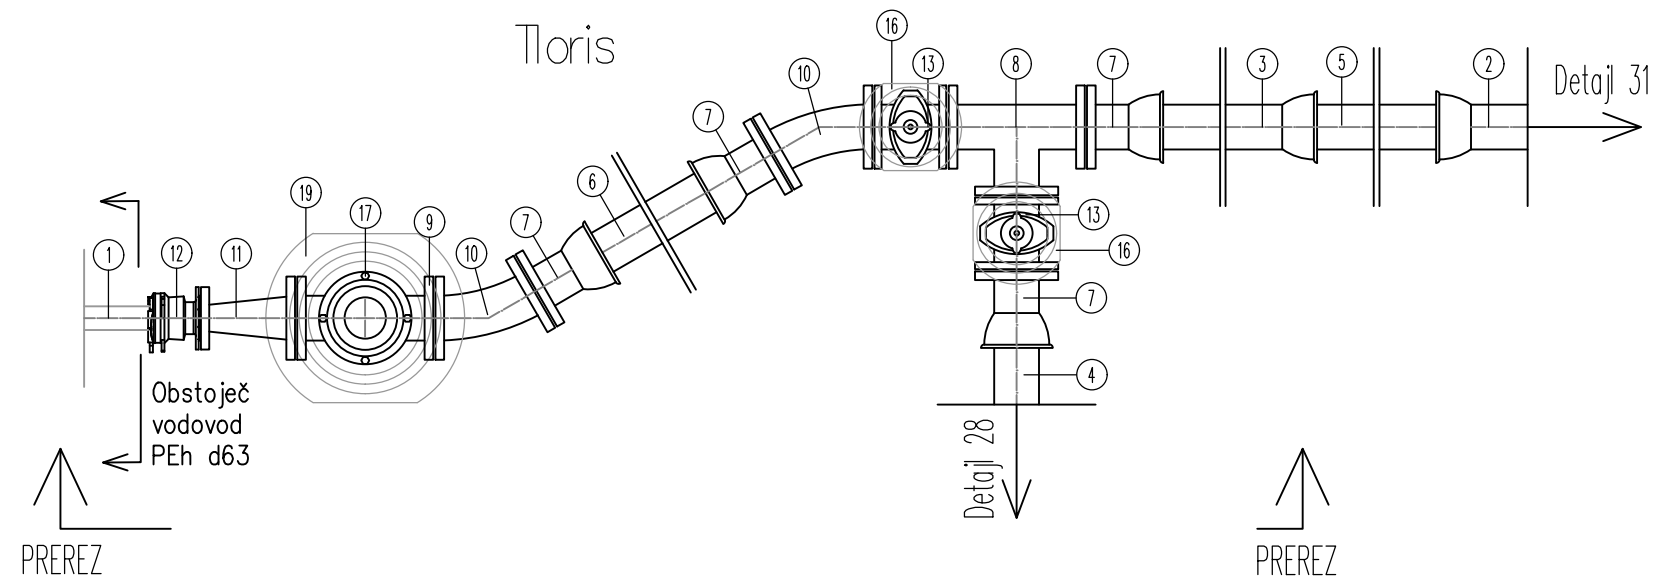


SEZNAM VODOVODNEGA MATERIALA

1	Obstoječ vodovod PEHd63	PEh d63	
2	Projektiran vodovod (2. faza) NL DN100, sidrni spoj, l=4,6*m	NL DN100	1 kos
3	Projektiran vodovod (2. faza) NL DN100, sidrni spoj, l=6m	NL DN100	1 kos
4	Projektiran vodovod (2. faza) NL DN100, sidrni spoj, l=6m	NL DN100	1 kos
5	Vmesni kos NL DN100, l=0.5m*	NL DN100	1 kos
6	Vmesni kos NL DN100, l=2.5m*	NL DN100	1 kos
7	Spojni kos s prirobnico in obojko DN100, sidrni spoj	E100	4 kos
8	Odcep s prirobnicami DN100	T100/100	1 kos
9	Odcep s prirobnicama DN100 in prirobnico DN80	T100/80	1 kos
10	Koleno (30°) s prirobnicama DN100	FFK100(30°)	2 kos
11	Redukcija s prirobnicama DN100 in DN50	FFR100/50	1 kos
12	Univerzalna enojna spojka s prirobnico DN50 za spoj PEh d63, sidrni spoj, npr. Hawle Synoflex, +GF+ MJ, ...	DN50/d63	1 kos
13	Zasun s prirobnicami DN100 (l=190mm; npr.EURO20, tip23)	Z100	2 kos
14	Nastavljava vgradbena garnitura za zasun DN100 (h=0,75-1,3m)		2 kos
15	Montažna betonska podložka za zasun DN100		2 kos
16	Cestna kapa za zasun DN100, kvalitetne izvedbe po DIN4056		2 kos
17	Odzračevalna garnitura (podtalna) DN80 (l=1055mm)	Zr80	1 kos
18	Montažna betonska podložka za zračnik DN80		1 kos
19	Cestna kapa za zračnik DN80, kvalitetne izvedbe		1 kos
20	Podbetoniranje vodovodne armature		2 kos

* Dolžino prilagoditi dejanskemu stanju na terenu

Upoštevati v detajlu 28!

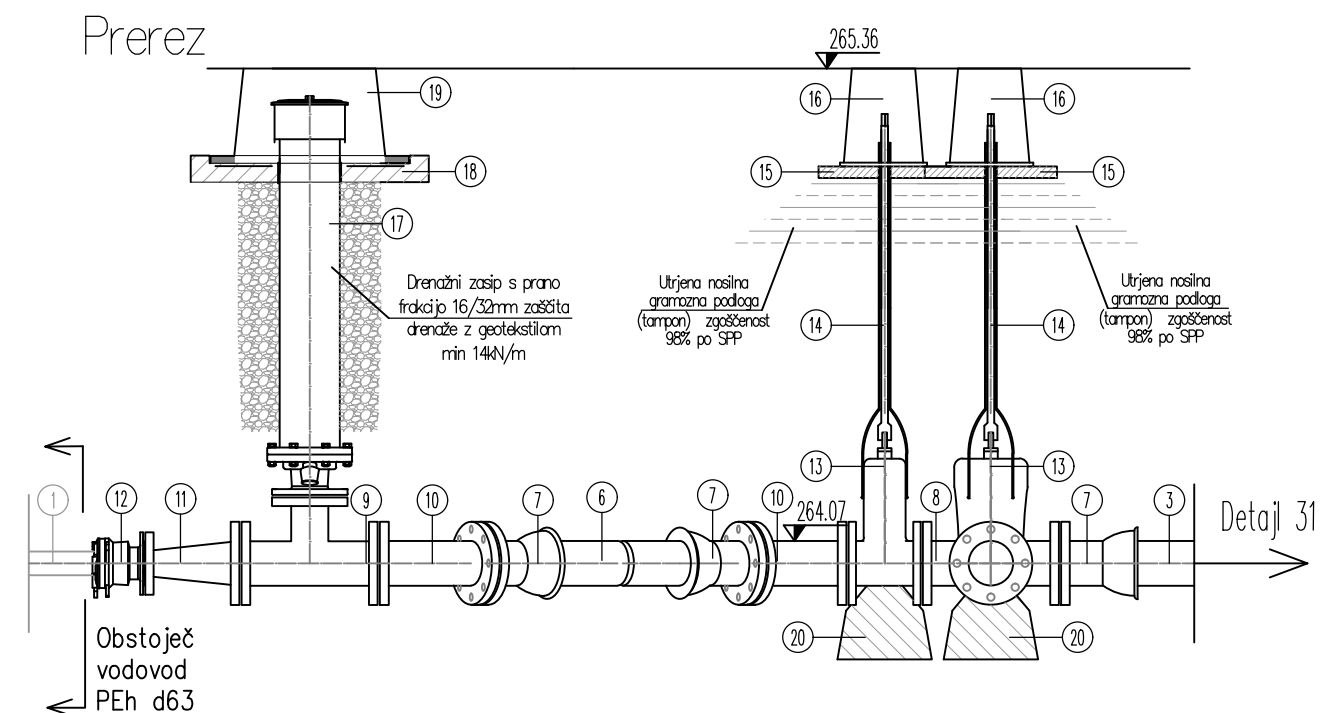

OPOMBA: v kolikor se na obojnih spojih (mufe) ne uporabijo sidrni spoji (v skladu z DVGW GW 368) je potrebno vsa kolena, odcepe, redukcijske kose, armature OBVEZNO obbetonirati po navodilih DVGW GW 310 (za izračun velikosti bet. blokov glej www.eadips.org -> Rechnungstools)

KONO

svetovanje, projektiranje, izvedba
in nadzor gradbenih objektov,d.o.o.

Grablovičeva 30, Ljubljana
tel.: (01) 544 25 25
fax.: (01) 540 44 99
e-mail: miha@kono-b.si

**VES VGRAJEN MATERIAL MORA
POTRDITI PREDSTAVNIK UPRAVLJALCA!**

št. načrta:	1734/17; PZI
-------------	--------------

WODOVOD "V2" – 2.faza