
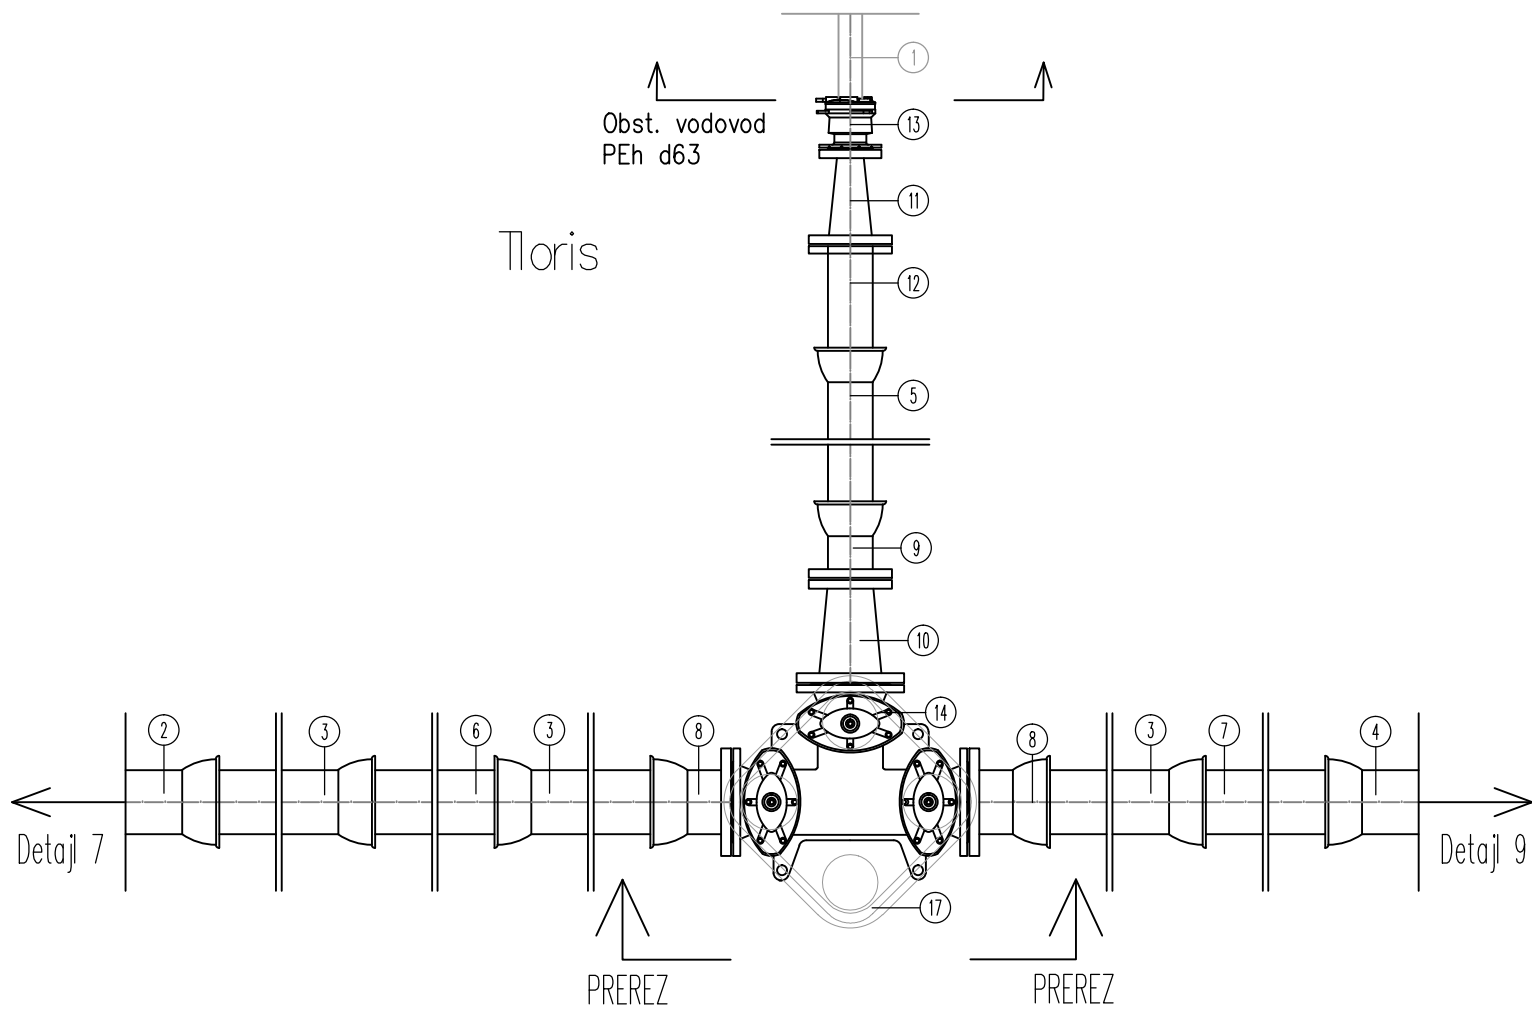


Detajl 8: Combi III in povezava na obst. vodovod
PEh d63
M 1:20

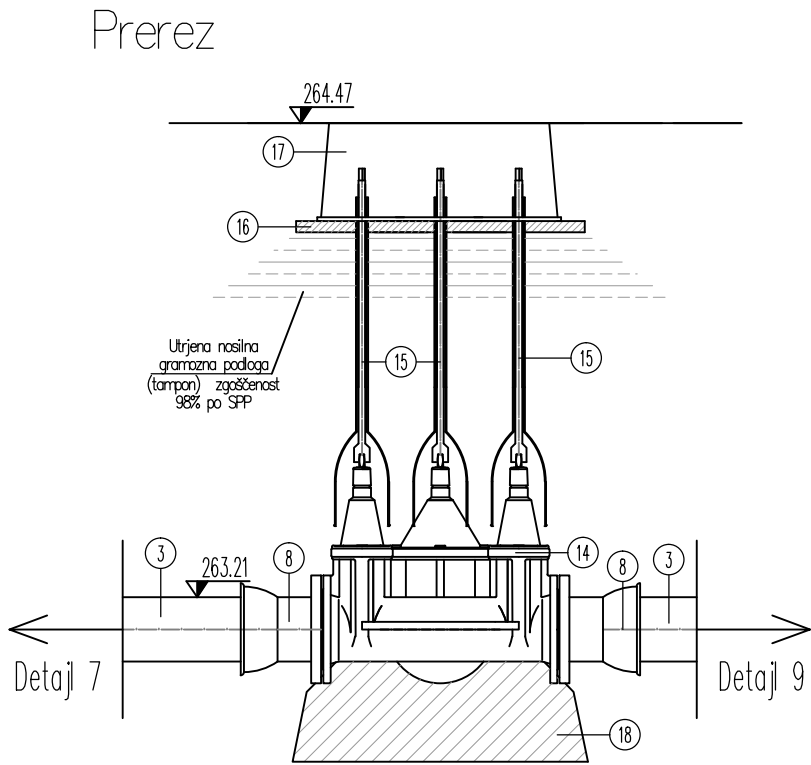

SEZNAM VODOVODNEGA MATERIALA

1	Obst. vodovod PEh d63	PEh d63	
2	Projektiran vodovod (1. faza) NL DN150, standardni spoj	NL DN150	
3	Projektiran vodovod (1. faza) NL DN150, sidrni spoj, l=6m	NL DN150	3 kos
4	Projektiran vodovod (1. faza) NL DN150, sidrni spoj, l=5.2m*	NL DN150	1 kos
5	Projektiran vodovod (1. faza) NL DN100, sidrni spoj, l=3.5m*	NL DN100	1 kos
6	Vmesni kos NL DN150, l=0.5m	NL DN150	1 kos
7	Vmesni kos NL DN150, l=0.5m*	NL DN150	1 kos
8	Spojni kos s prirobnico in obojko DN150, sidrni spoj	E150	2 kos
9	Spojni kos s prirobnico in obojko DN100, sidrni spoj	E100	1 kos
10	Redukcija s prirobnicama DN150 in DN100	FFR150/100	1 kos
11	Redukcija s prirobnicama DN100 in DN50	FFR100/50	1 kos
12	Spojni kos s prirobnico DN100 in ravnim kosom cevi	F100	1 kos
13	Univerzalna enojna spojka s prirobnico DN50 za spoj PEh d63, sidrni spoj, npr. Hawle Synoflex, +GF+ MJ, ...	DN50/d63	1 kos
14	Odcep s prirobnicama DN150 z vgrajenimi tremi (3) zasuni DN150 – Combi III armatura DN150/150, npr. Hawle	COMBI III DN150/150	1 kos
15	Nastavljiva vgradbena garnitura za zasun DN150 (h=0,75–1,3m)		3 kos
16	Montažna betonska podložka za Combi III DN150/150		1 kos
17	Cestna kapa za Combi III DN150/150, kvalitetne izvedbe po DIN4034		1 kos
18	Podbetoniranje vodovodne armature		1 kos

* Dolžino prilagoditi dejanskemu stanju na terenu

OPOMBA: v kolikor se na obojčnih spojih (mufe) ne uporabijo sidrni spoji (v skladu z DVGW GW 368) je potrebno vsa kolena, odcepe, redukcijske kose, armature OBVEZNO obbetonirati po navodilih DVGW GW 310 (za izračun velikosti bet. blokov glej www.eadips.org -> Rechnungtools)

KONO

svetovanje, projektiranje, izvedba
in nadzor gradbenih objektov, d.o.o.

Grablovičeva 30, Ljubljana
tel.: (01) 544 25 25
fax.: (01) 540 44 99
e-mail: miha@kono-b.si

VES VGRAJEN MATERIAL MORA
POTRDITI PREDSTAVNIK UPRAVLJALCA!

št. načrta: 1734/17; PZI