


DETALJ POLAGANJA CEVOVODA NL DN100-200 POD VOZNIMI POVRŠINAMI – ŠIROKI IZKOP

M 1:20

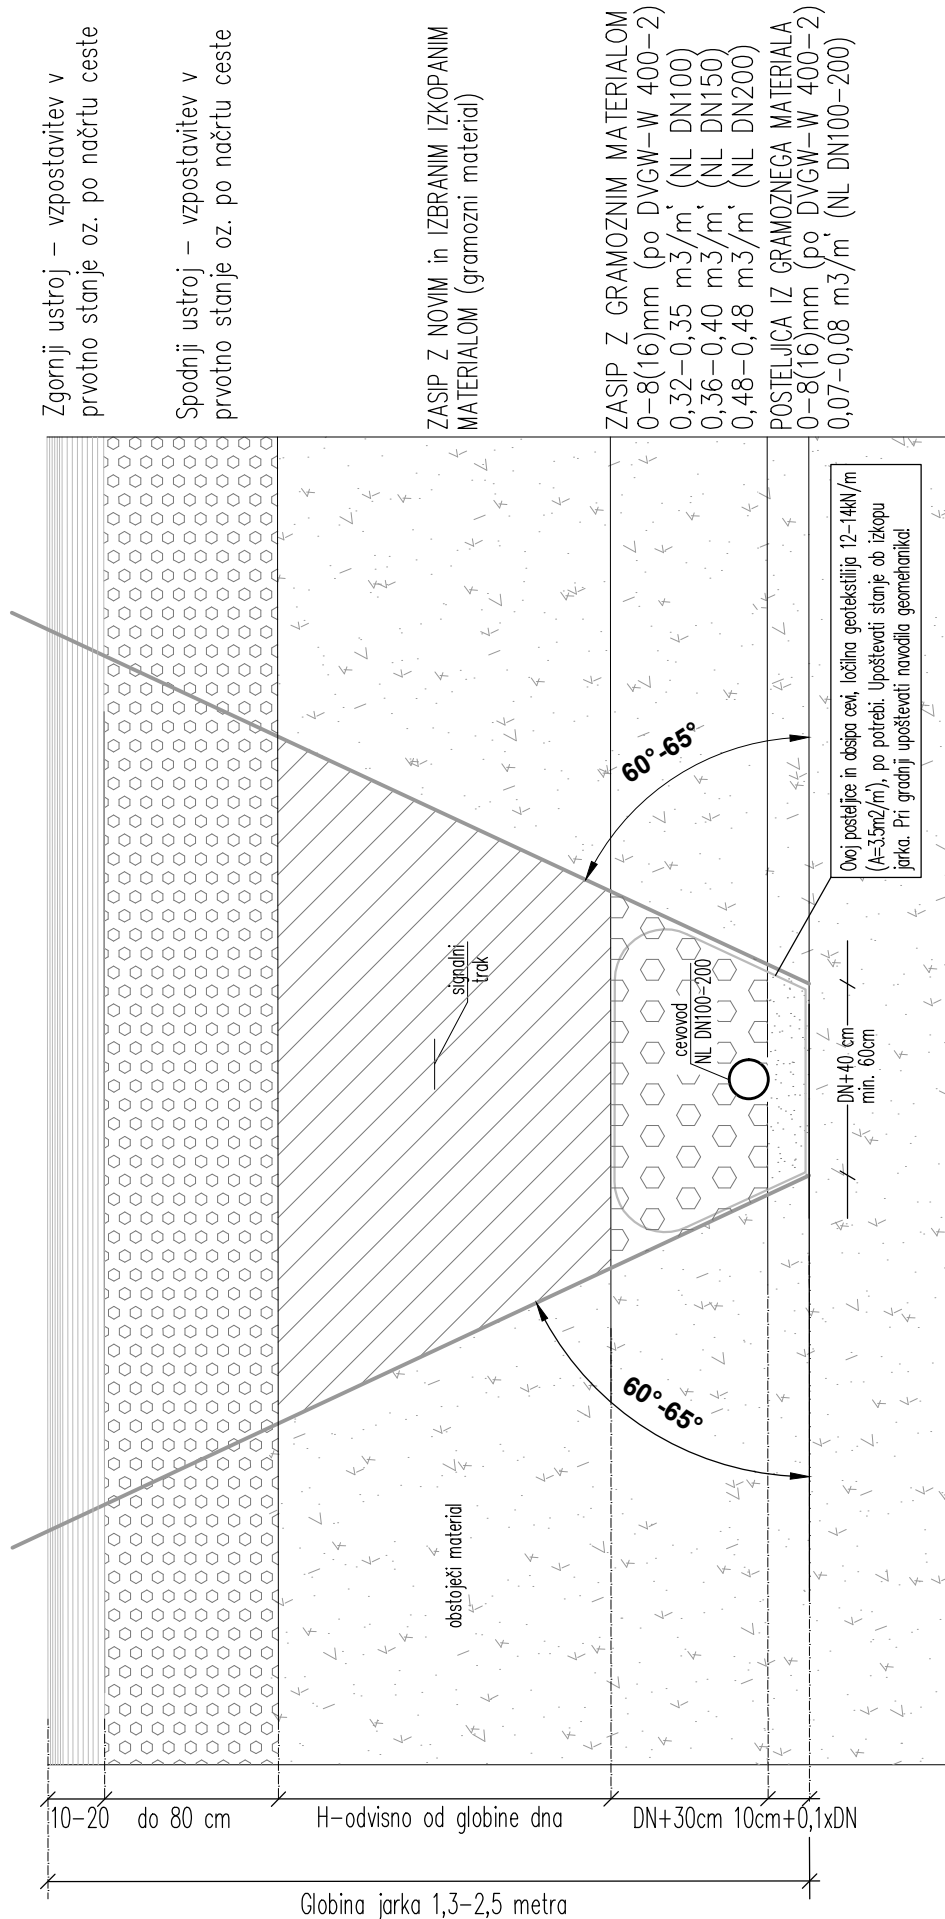

svetovanje, projektiranje, izvedba
 in nadzor gradbenih objektov,d.o.o.

Grablovičeva 30, Ljubljana
 tel.: (01) 544 25 25
 fax.: (01) 540 44 99
 e-mail: miha@kono-b.si

št. načrta: 1734-V/17;PZI