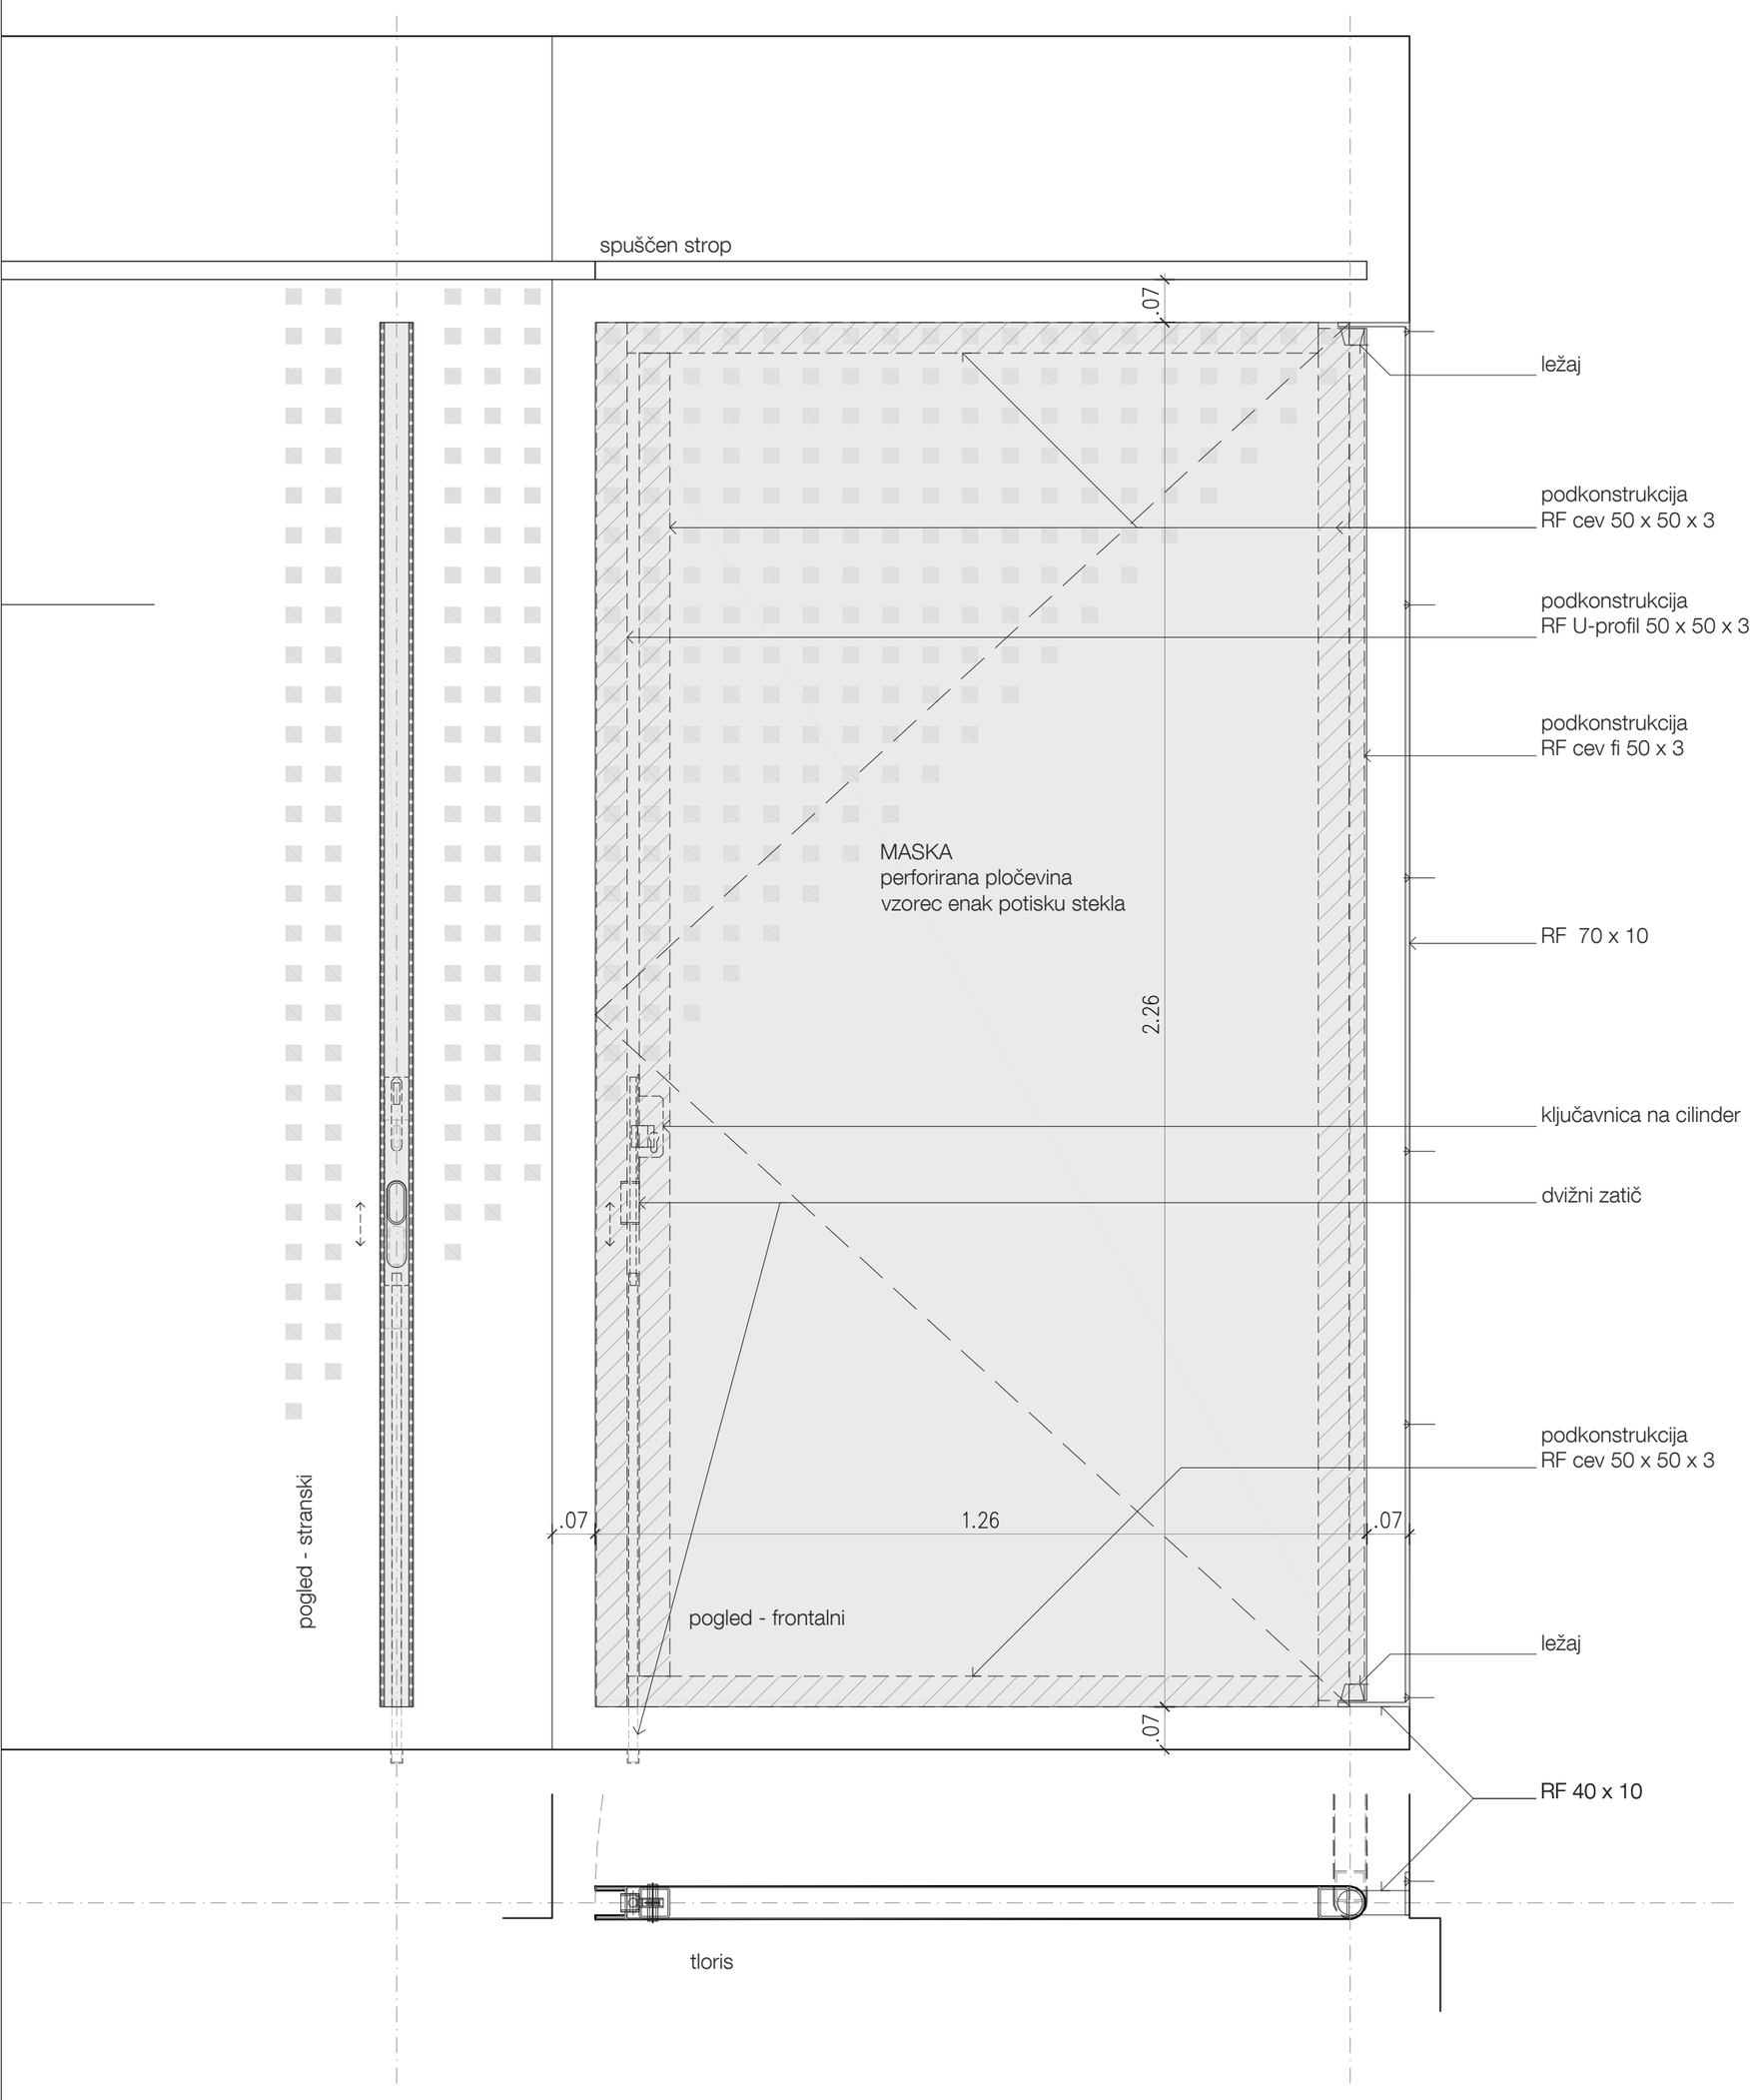

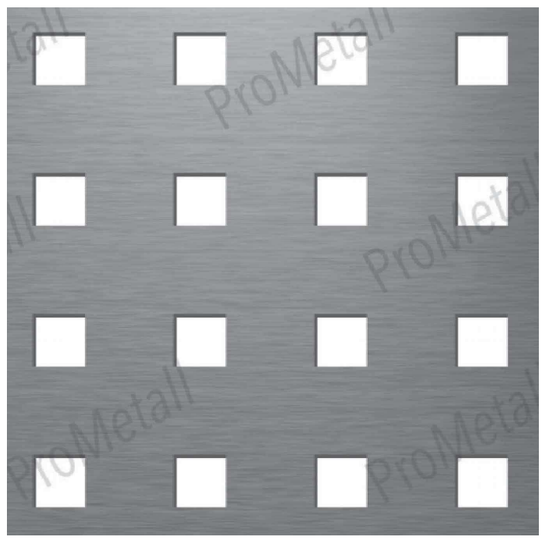
VZOREC PERFORACIJE