


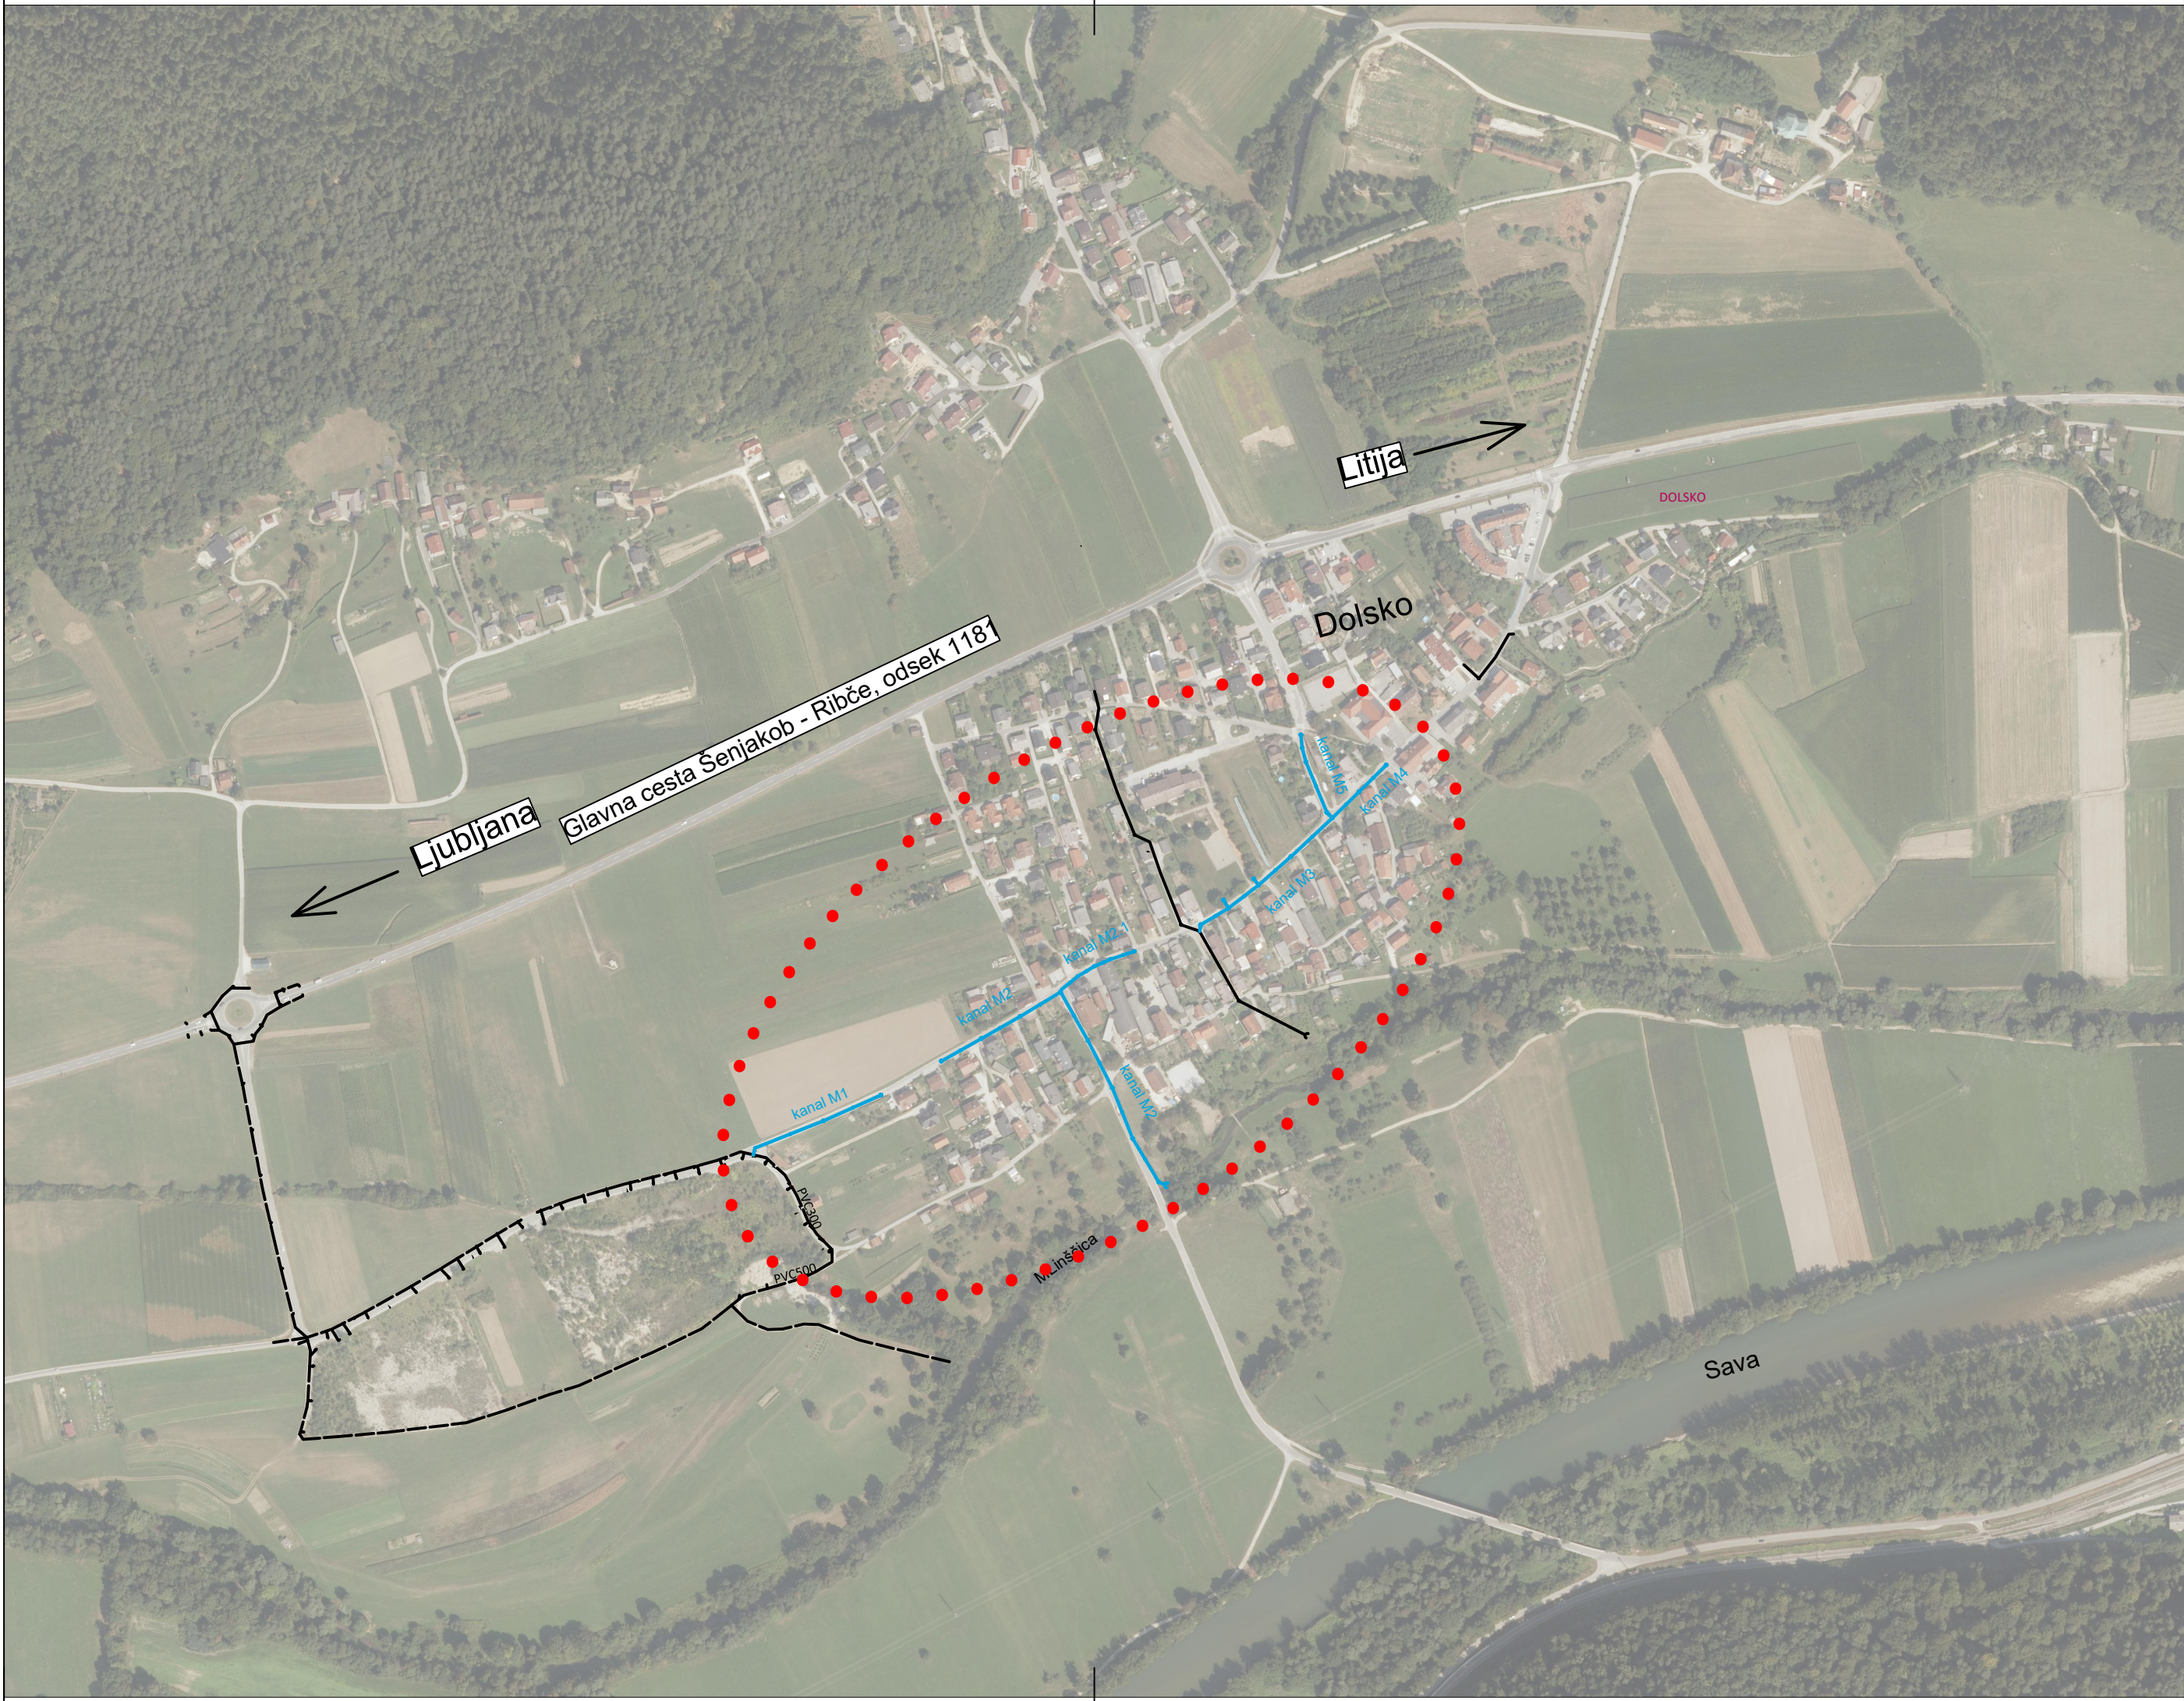

LEGENDA

- OBSTOJEČA KANALIZACIJA ZA PADAVINSKO VODO
- PROJEKTIRANA KANALIZACIJA ZA PADAVINSKO VODO
- kanal M3

OZNAKA KANALA

Vse spremembe je potrebno uskladiti s projektantom!
Mere je potrebno kontrolirati na licu mesta!

spremembe:		datum spremembe:	
KONO svetovanje, projektiranje, izvedba in nadzor gradbenih objektov,d.o.o.		Grablovičeva ul.30, Ljubljana tel.: (01) 544 25 25 e-mail: miha@kono-b.si	
investitor:	OBČINA DOL PRI LJUBLJANI Dol pri Ljubljani 1 1262 Dol pri Ljubljani		
objekt:	Obnova meteorne kanalizacije v območju rekonstrukcije ceste in izgradnje pločnika v Dolskem od hiš. št. 1 do 46a ter rekonstrukcije ceste od hiš. št. 48a do 70		
vrsta projekta:	PZI – projekt za izvedbo		
vrsta načrta:	2 NAČRT KANALIZACIJE		
vsebina risbe:	PREGLEDNA SITUACIJA		
odg. vodja projekta:	Zoran Marinković, univ.dipl.inž.grad.		IDEN.ŠT.: G-2669
pooblašćeni inženir:	Zoran Marinković, univ.dipl.inž.grad.		IDEN.ŠT.: G-2669
proj. sodelavci:			
št. načrta:	1906/21		št.risbe: 2_1.4.1
merilo:	1:5000	datum: julij 2021	