
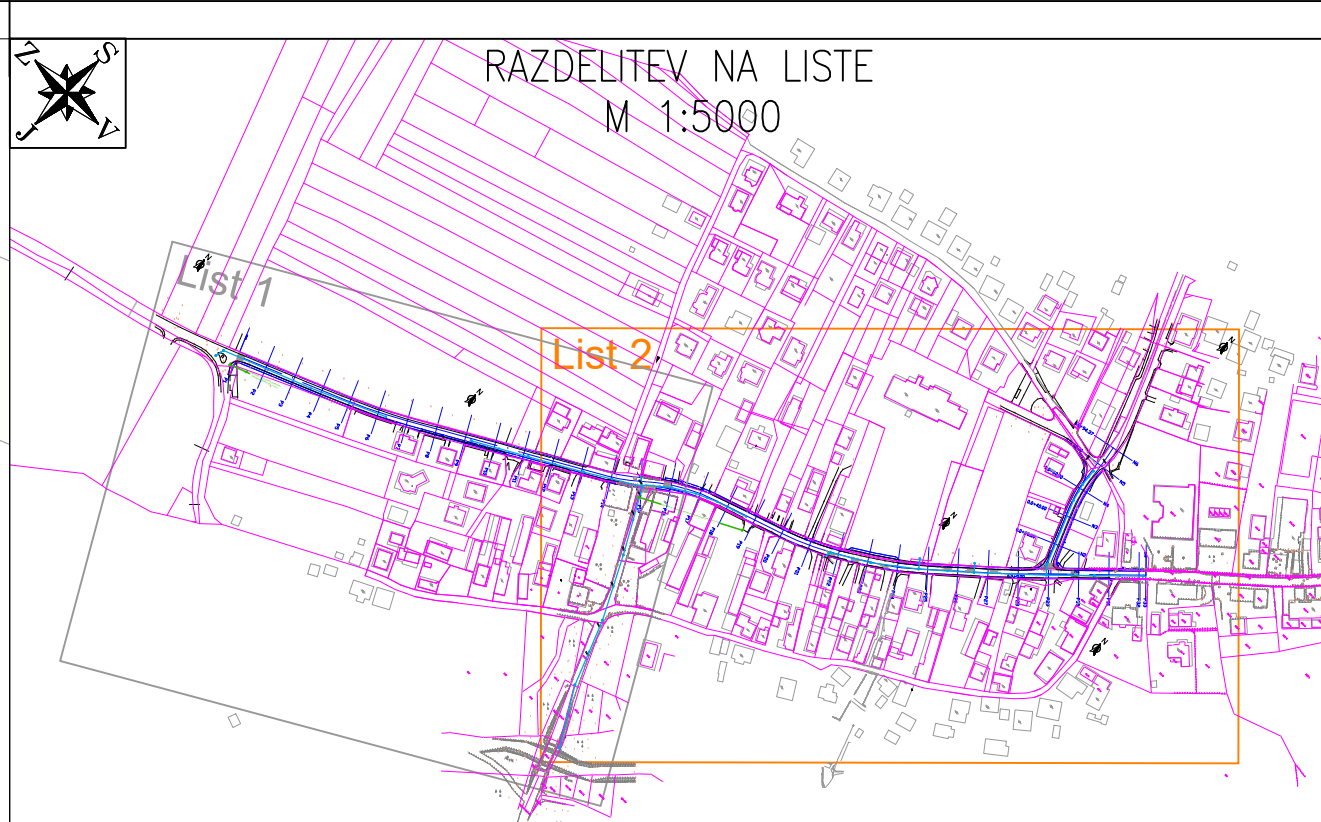


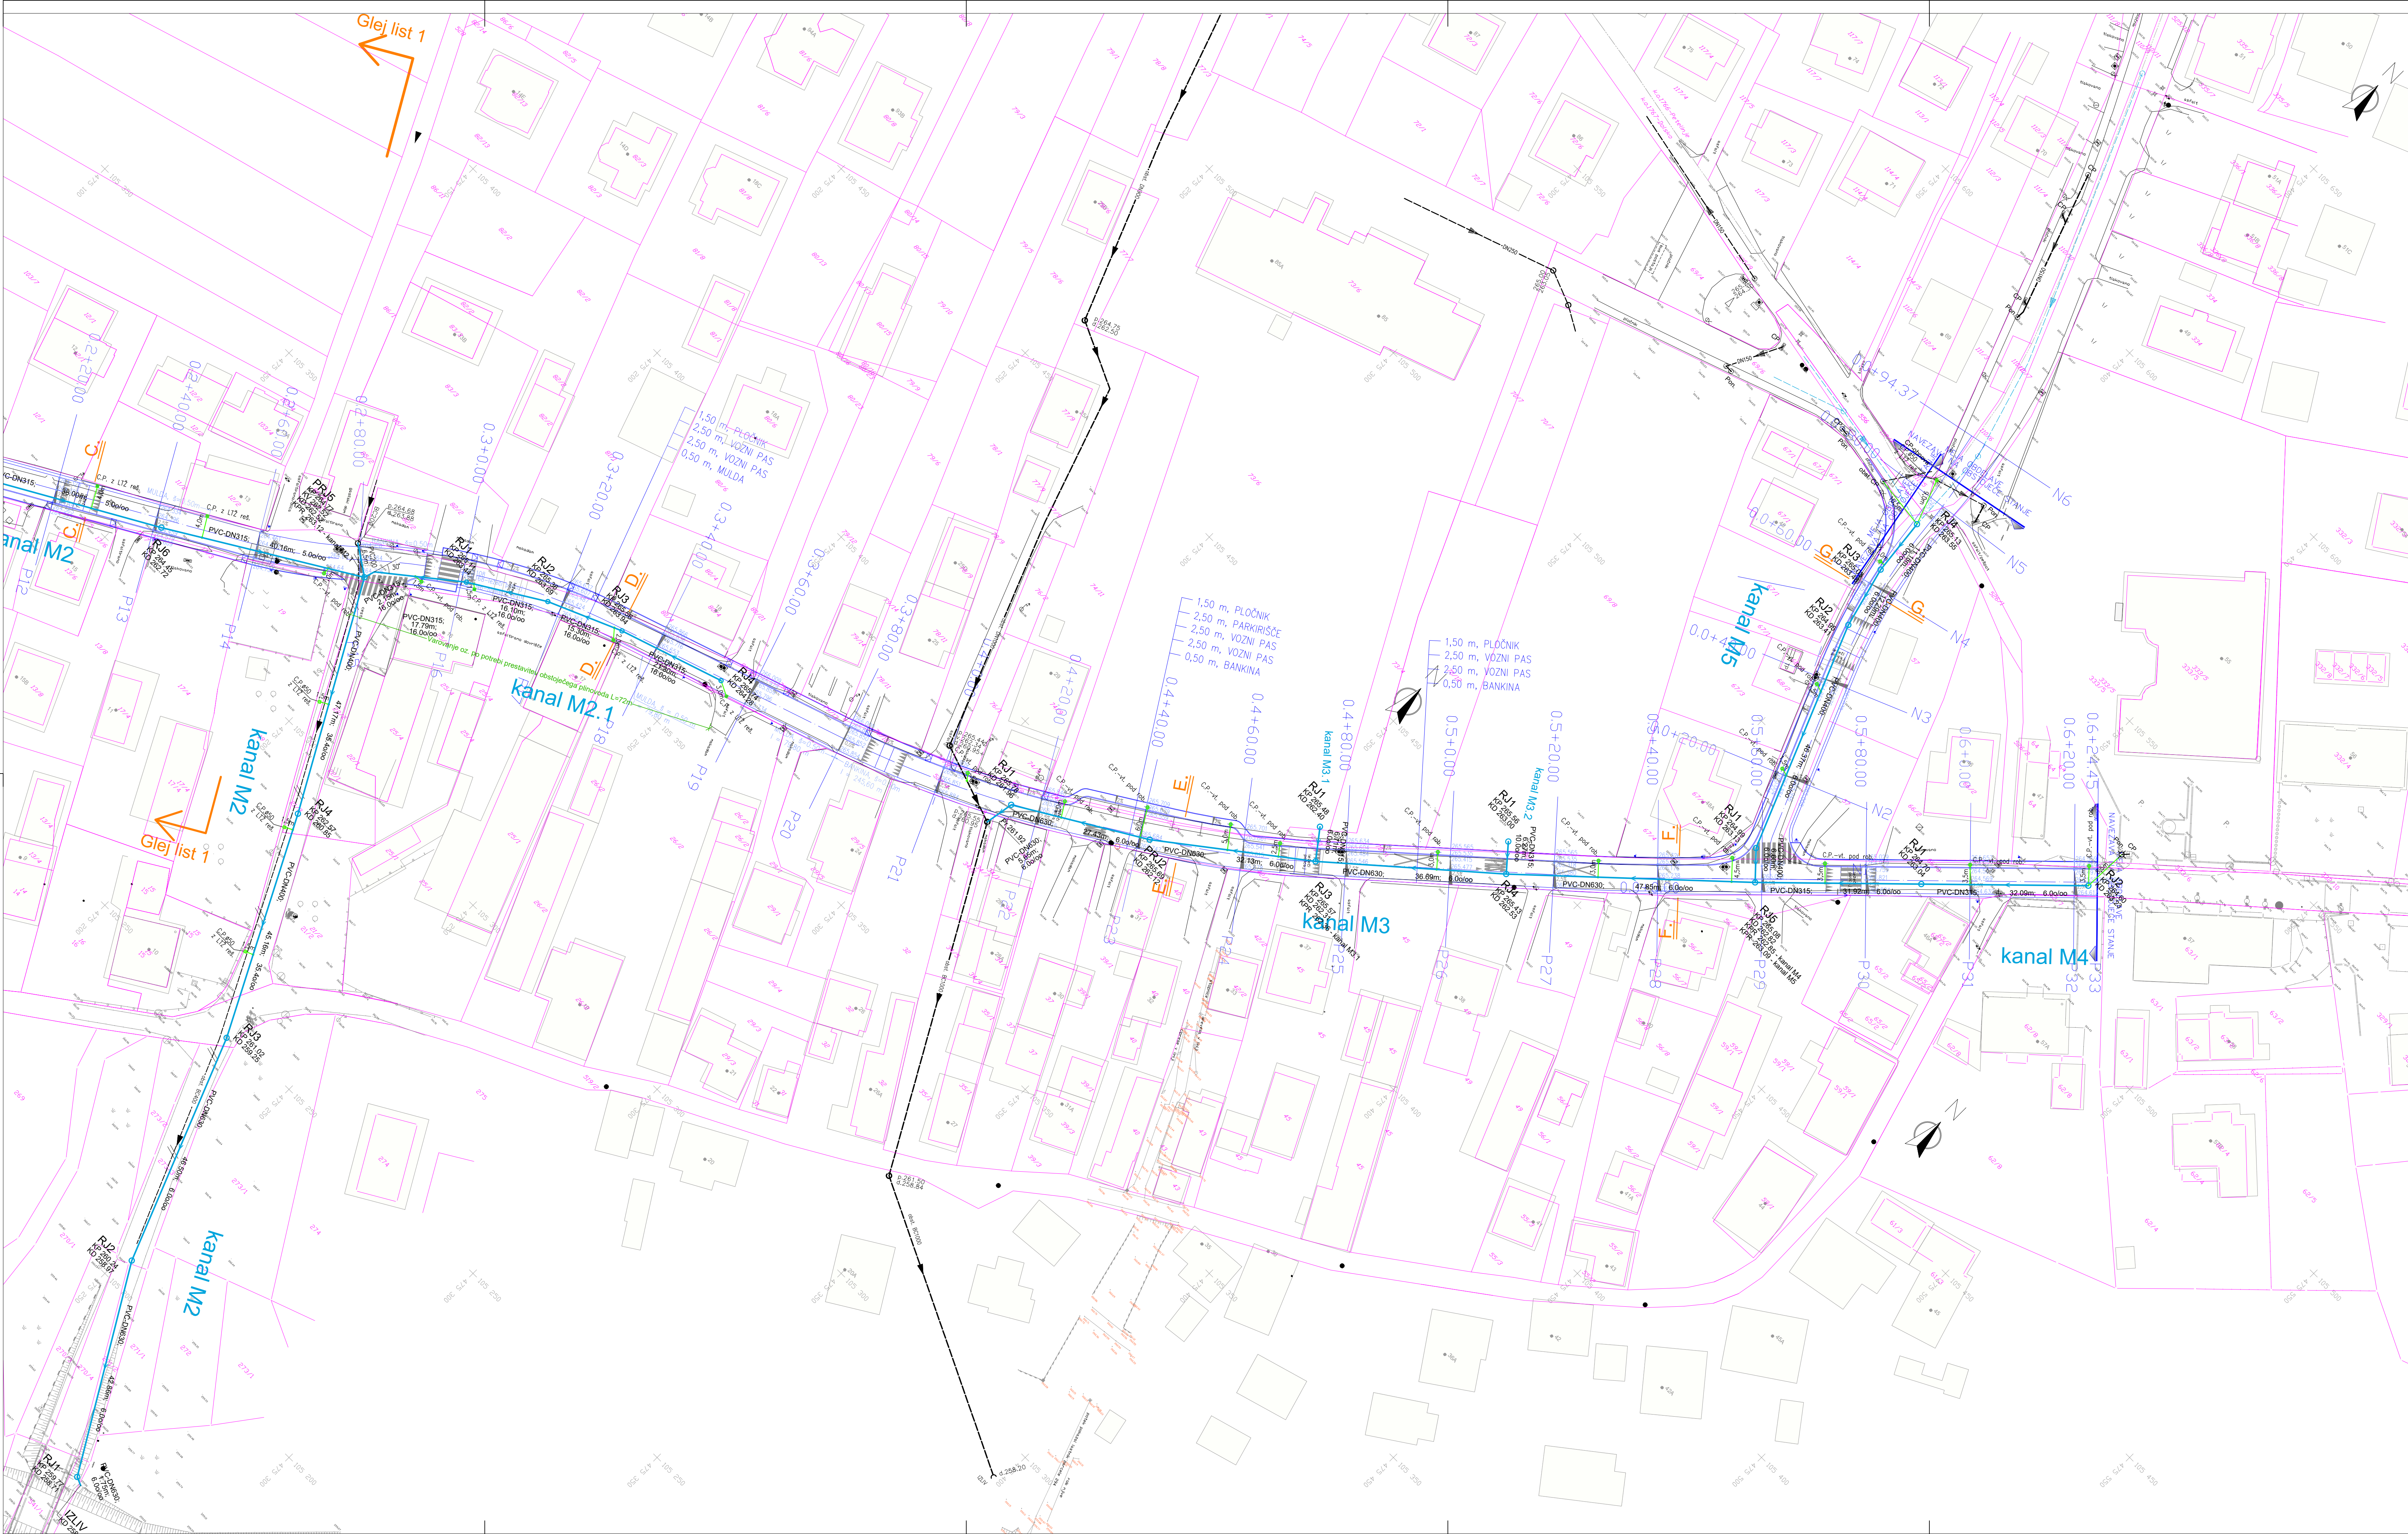

LEGENDA

- OBSTOJEČA KANALIZACIJA ZA PADAVINSKO VODO
- OBSTOJEČA KANALIZACIJA ZA PADAVINSKO VODO - SE UKINE
- PROJEKTIRANA KANALIZACIJA ZA PADAVINSKO VODO
- MOŽNO PODALJŠANJE KANALIZACIJE - NI PREDMET PROJEKTA
- PROJEKTIRANA ZVEZA CESTNIH POŽARALNIKOV IZ PVC DN180, i min = 2,0% Z DIREKTNIM PRIKLJUČKOM NA ČEV ALI PREKO VPADNIKA IZ ČEVI DN200
- Opomba: V območju obnove ceste so cesti požarniki obdelani v načrtu ceste številka G-1404/06-2020, TEGA INVEST d.o.o., junij 2020, izven območja pa v načrtu kanalizacij
- kanal M2
- OZNAKA KANALA
- OZNAKA KARAKTERISTIČNEGA PREREZA

Vse spremembe je potrebno uskladiti s projektantom!
Mere je potrebno kontrolirati na licu mesta!

spremembe:		datum spremembe:	
KONO 		Grablovcева ul.30, Ljubljana tel.: (01) 544 25 25 e-mail: miha@kono-b.si	
svetovanje, projektiranje, izvedba in nadzor gradbenih objektov d.o.o.			
investitor:	OBČINA DOL PRI LJUBLJANI Dol pri Ljubljani 1 1262 Dol pri Ljubljani		
objekt:	Obnova meteorne kanalizacije v območju rekonstrukcije ceste in izgradnje pločnika v dolinskem odhlu. št. 1 do 46a ter rekonstrukcije ceste od hiš. št. 48a do 70		
vrsta projekta:	PZI – projekt za izvedbo		
vrsta načrta:	2 NAČRT KANALIZACIJE		
vsebina risbe:	SITUACIJA KANALIZACIJE – LIST 2		
odg. vodja projekta:	Zoran Marinković, univ.dipl.inž.grad.	IDEN.ŠT.:	G-2669
pooblaščen inženir:	Zoran Marinković, univ.dipl.inž.grad.	IDEN.ŠT.:	G-2669
proj. sodelavci:			
št. načrta:	1906/21	št. risbe:	
merilo:	1:500	datum:	julij 2021