
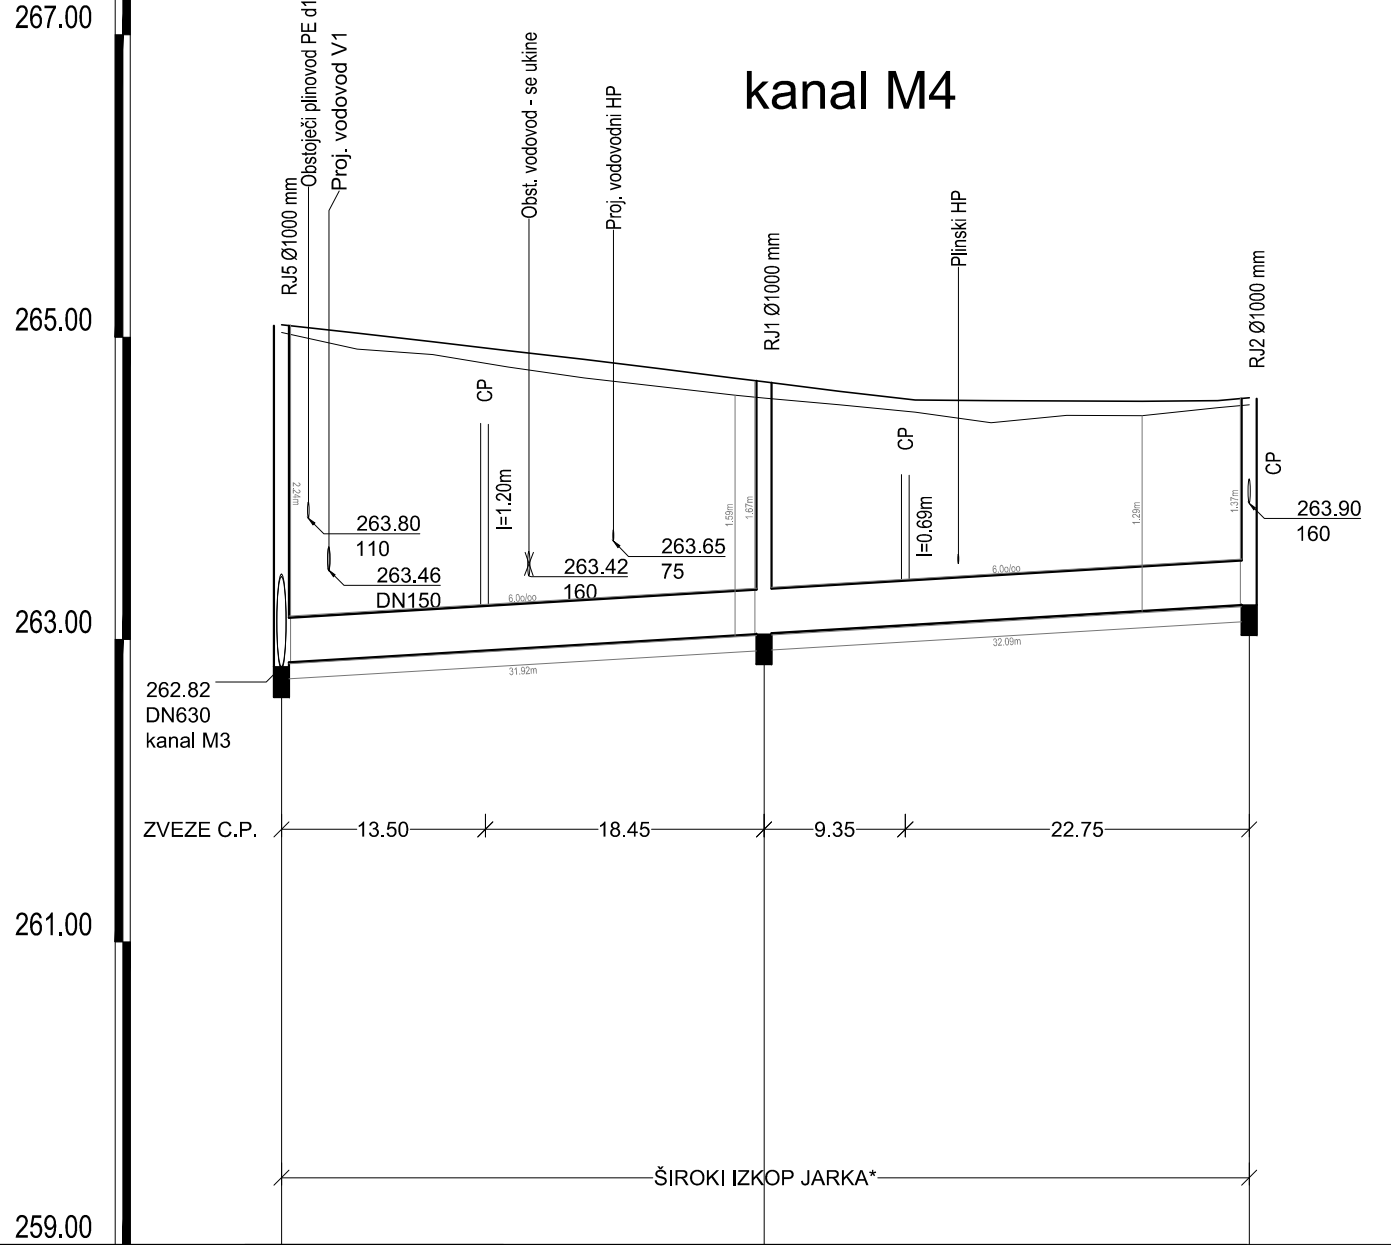
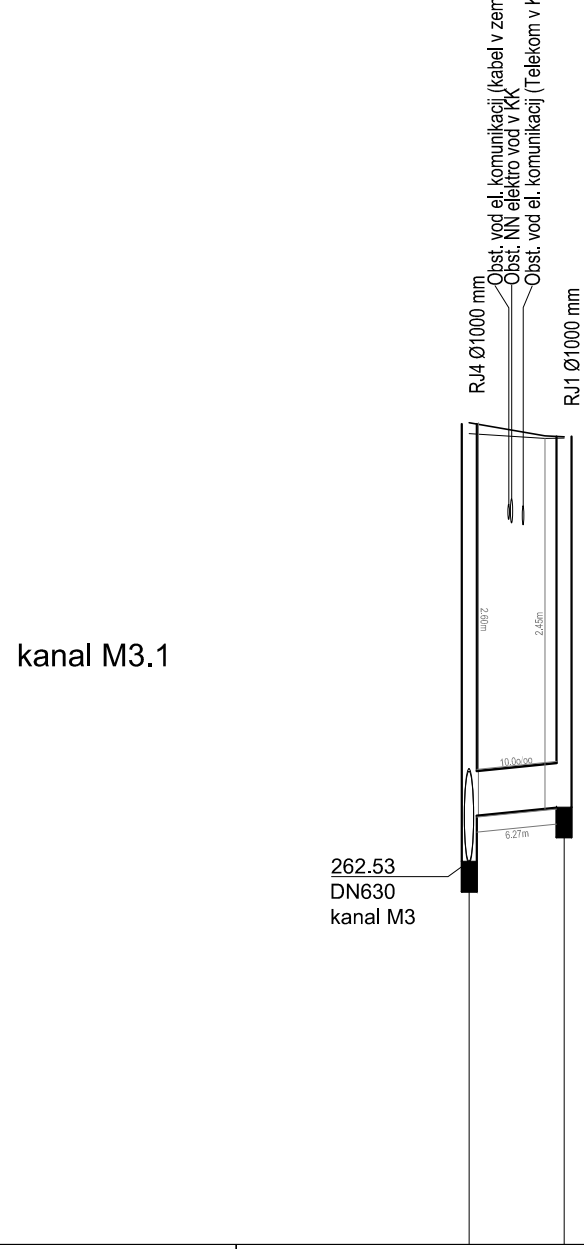
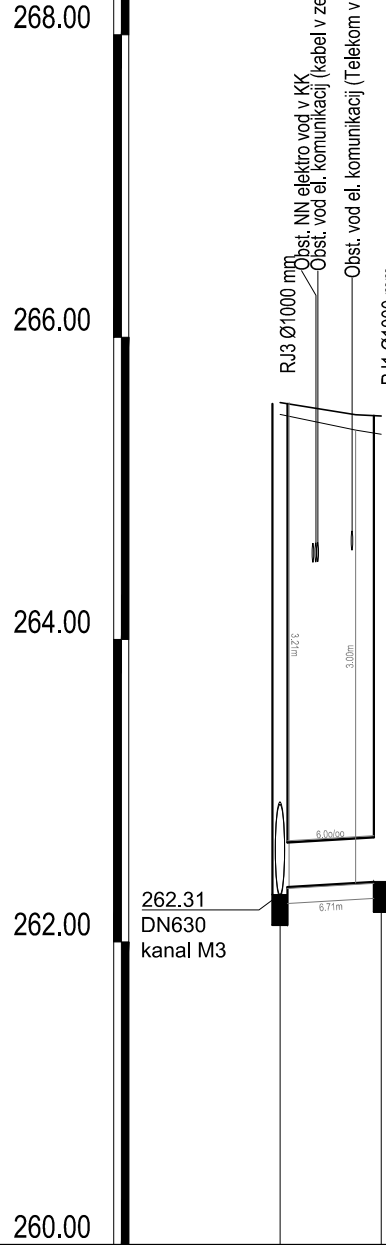


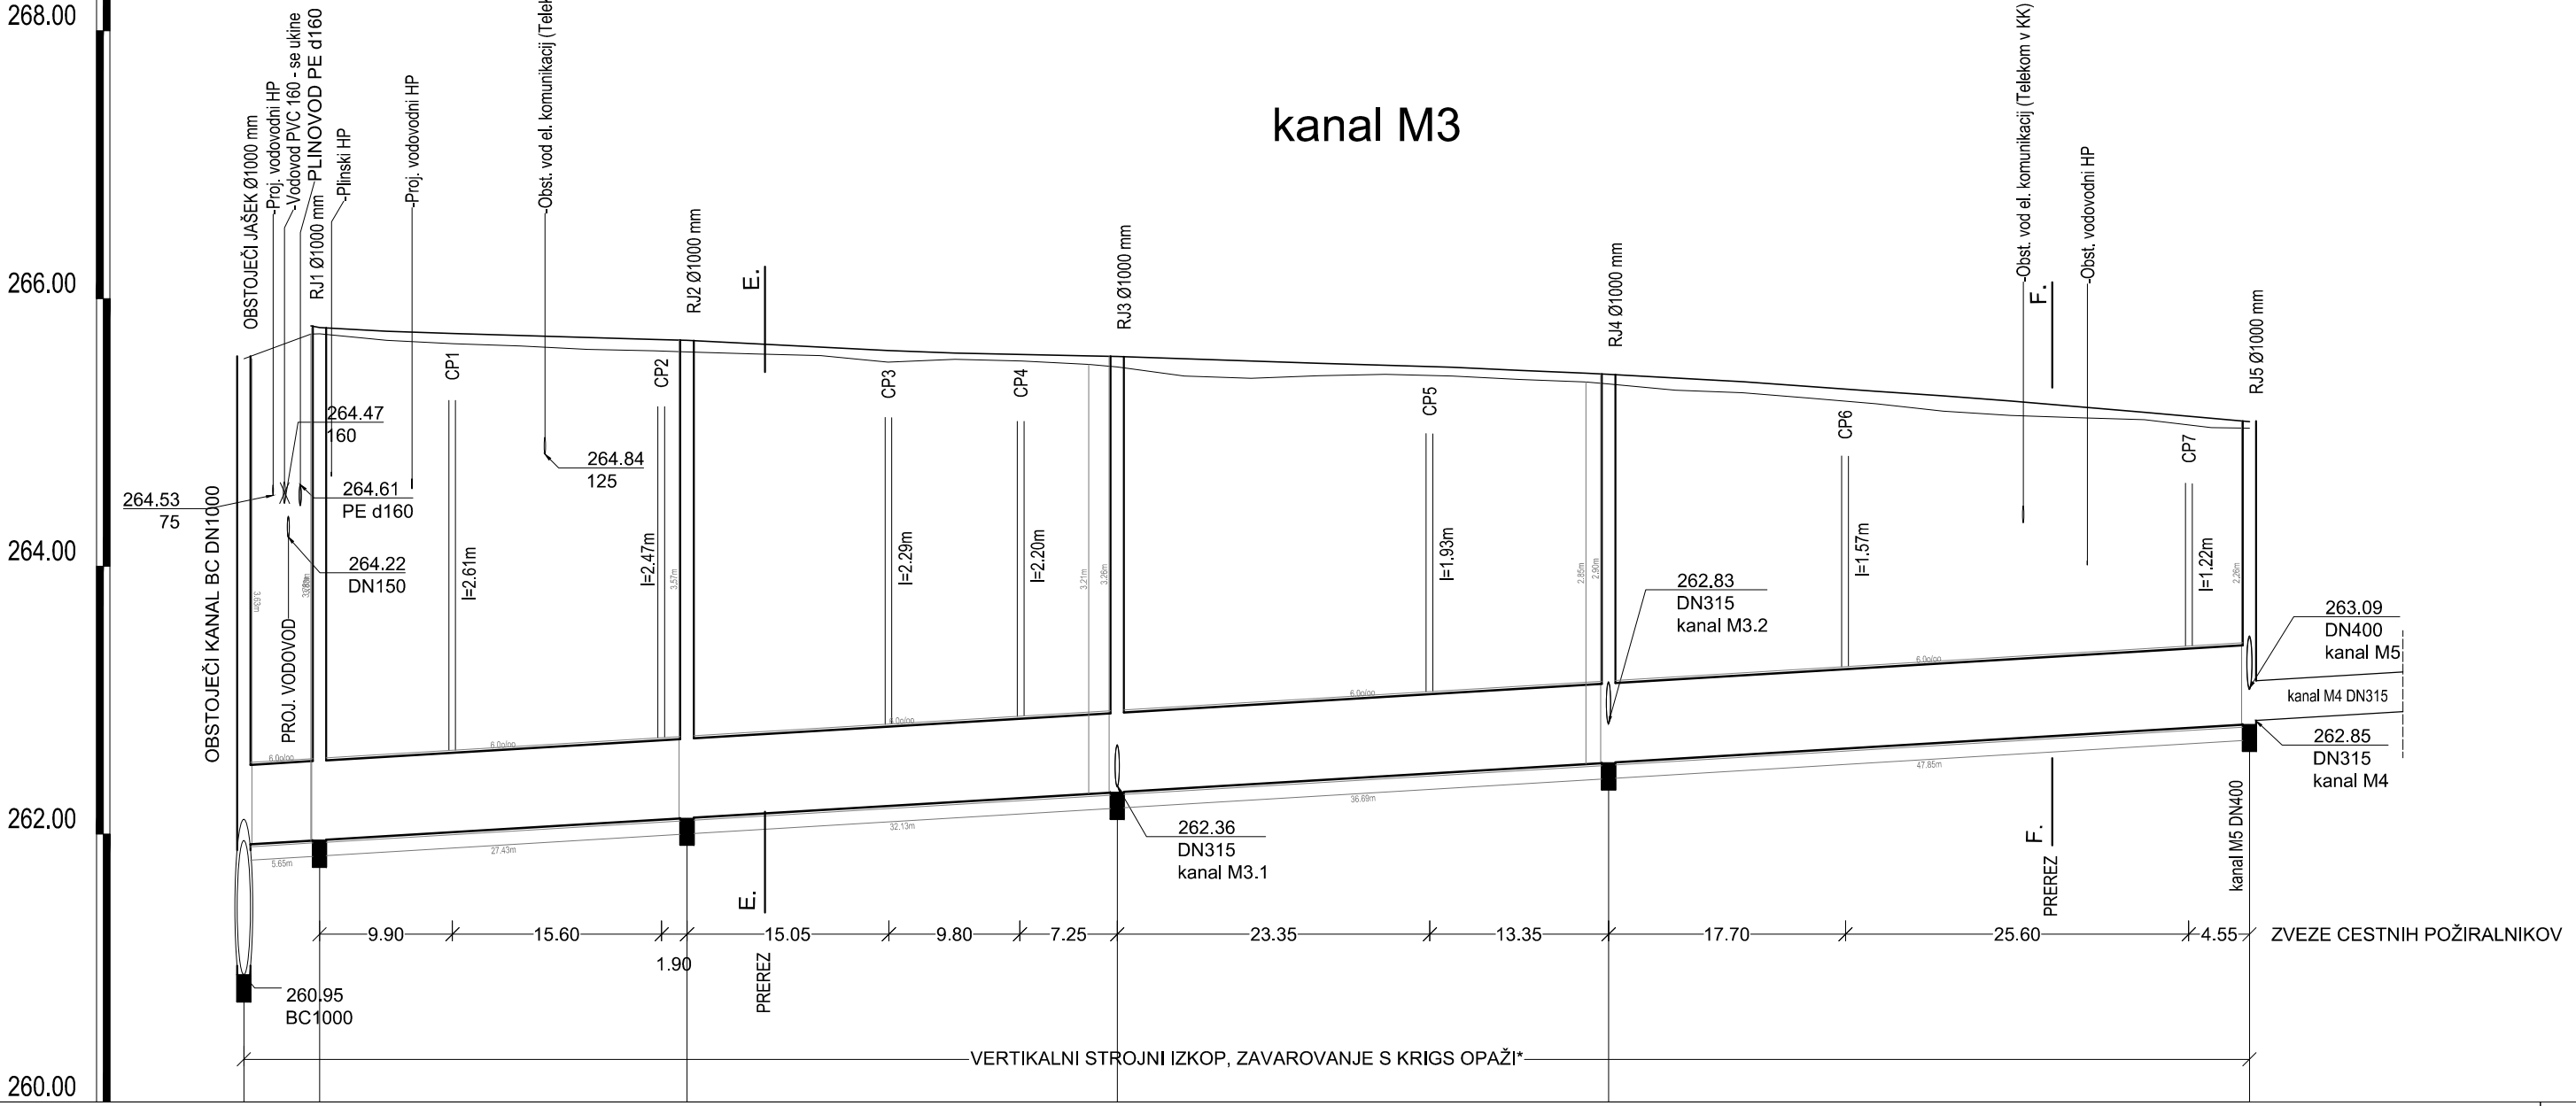

	Obst. jašek	RJ1	RJ2	RJ3	RJ4	RJ5	RJ3 - kanal M3.1	RJ4 - kanal M3.1	RJ5 - kanal M3	RJ1	RJ2
KOTA TERENA	265.55	265.55	265.55	265.55	265.55	265.55	265.49	265.36	265.03	264.62	264.53
KOTA NOVE NIVELETE	265.55	265.55	265.55	265.55	265.55	265.55	265.49	265.36	265.03	264.62	264.53
KOTA DNA KANALA	265.55	265.55	265.55	265.55	265.55	265.55	265.49	265.36	265.03	264.62	264.53
GLOBALNA IZKOPA	4.72	3.75	3.90	3.60	3.30	2.33	3.20	2.64	2.32	1.67	1.43
STACIONAŽA	0.00	5.65	33.09	65.21	101.90	149.75	0.00	6.27	0.00	31.92	64.01
DOLŽINA [m]		5.65	27.43	32.13	36.69	47.85	6.71	6.27	31.92	32.09	
PROFIL [mm], DOLŽINA [m]		PVC-U SN8 DN630 , L=149.75 m					PVC-U SN8 DN315 , L=6.71 m	PVC-U SN8 DN315 , L=6.27 m	PVC-U SN8 DN315 , L=64.01 m		
PADEC [o/oo]		6.0					6.0	10.0	6.0		

Vse spremembe je potrebno uskladiti s projektantom!
Mere je potrebno kontrolirati na licu mesta!

spremenbe:	datum spremembe:
KONO svetovanje, projektiranje, izvedba in nadzor gradbenih objektov, d.o.o.	
Grablovičeva ul.30, Ljubljana tel.: (01) 544 25 25 e-mail: miha@kono-b.si	
investitor:	OBČINA DOL PRI LJUBLJANI Dol pri Ljubljani 1 1262 Dol pri Ljubljani
objekt:	Obnova meteorne kanalizacije v območju rekonstrukcije ceste in izgradnje pločnika v Dolskem od hiš. št. 1 do 46a ter rekonstrukcije ceste od hiš. št. 48a do 70
vrsta projekta:	PZI – projekt za izvedbo
vrsta načrta:	2 NAČRT KANALIZACIJE
vsebina risbe:	VZDOLŽNA PROFILA KANALOV M3 in M4
odg. vodja projekta:	Zoran Marinkovic, univ.dipl.inž.grad. IDEN.ŠT.: G-2669
pooblašteni inženir:	Zoran Marinkovic, univ.dipl.inž.grad. IDEN.ŠT.: G-2669
proj. sodelavci:	
št. načrta:	1906/21
št.risbe:	2/1.4.8
merilo:	1:500/50
datum:	julij 2021