


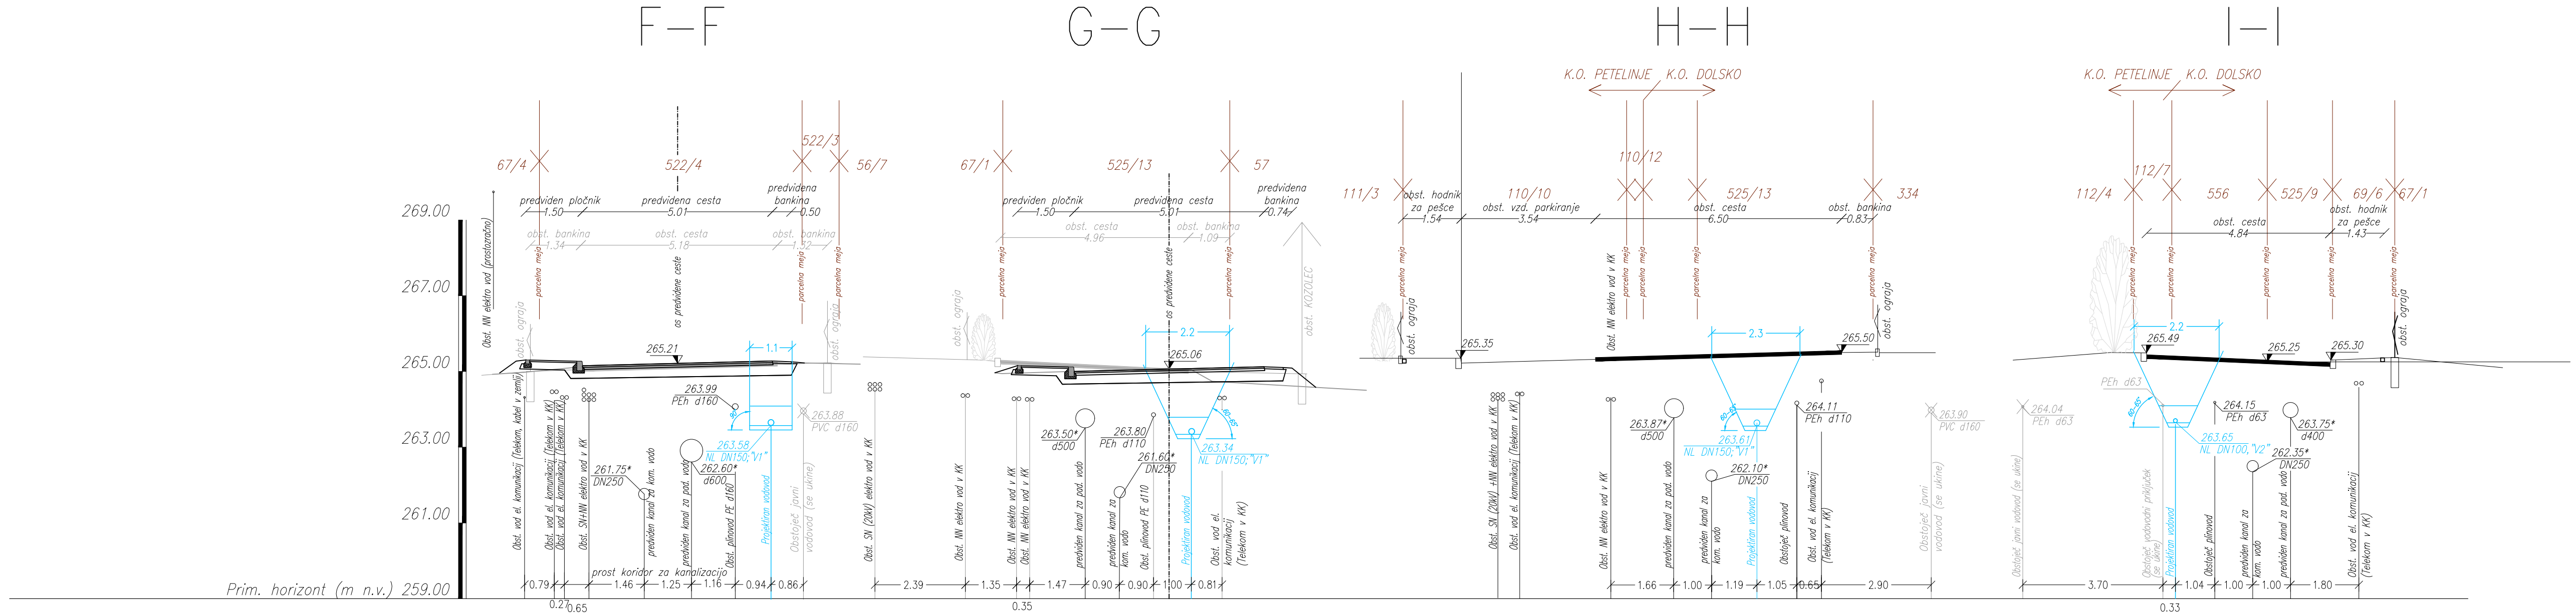

OPOMBA: * ocenjena globina (projektna dokumentacija v izdelavi / še v fazi IDZ)

Vse spremembe je potrebno uskladiti s projektantom!
Mere je potrebno kontrolirati na licu mesta!

spremembe:		datum spremembe:
KONO svetovanje, projektiranje, izvedba in nadzor gradbenih objektov,d.o.o.		Grablovičeva ul.30, Ljubljana tel.: (01) 544 25 25 fax.: (01) 540 44 99 e-mail: miha@kono-b.si
investitor:	JP VODOVOD KANALIZACIJA SNAGA d.o.o. Vodovodna cesta 90, 1000 Ljubljana	
objekt:	REKONSTRUKCIJA PRIMARNEGA VODOVODA V DOLSKEM	
vrsta projekta:	PZI – projekt za izvedbo	
vrsta načrta:	3/1 Načrt vodovoda	
vsebina risbe:	Prečni prerezi F-F do I-I	
odg. vodja projekta:	Beno Kočever, kom. inž.	IDEN.Št.: G-9085
odg. projektant:	Beno Kočever, kom. inž.	IDEN.Št.: G-9085
proj. sodelavci:		
št. načrta:	1734-V/17	št.risbe:
merilo:	1:100	datum: september 2020
		3/1.5.11