


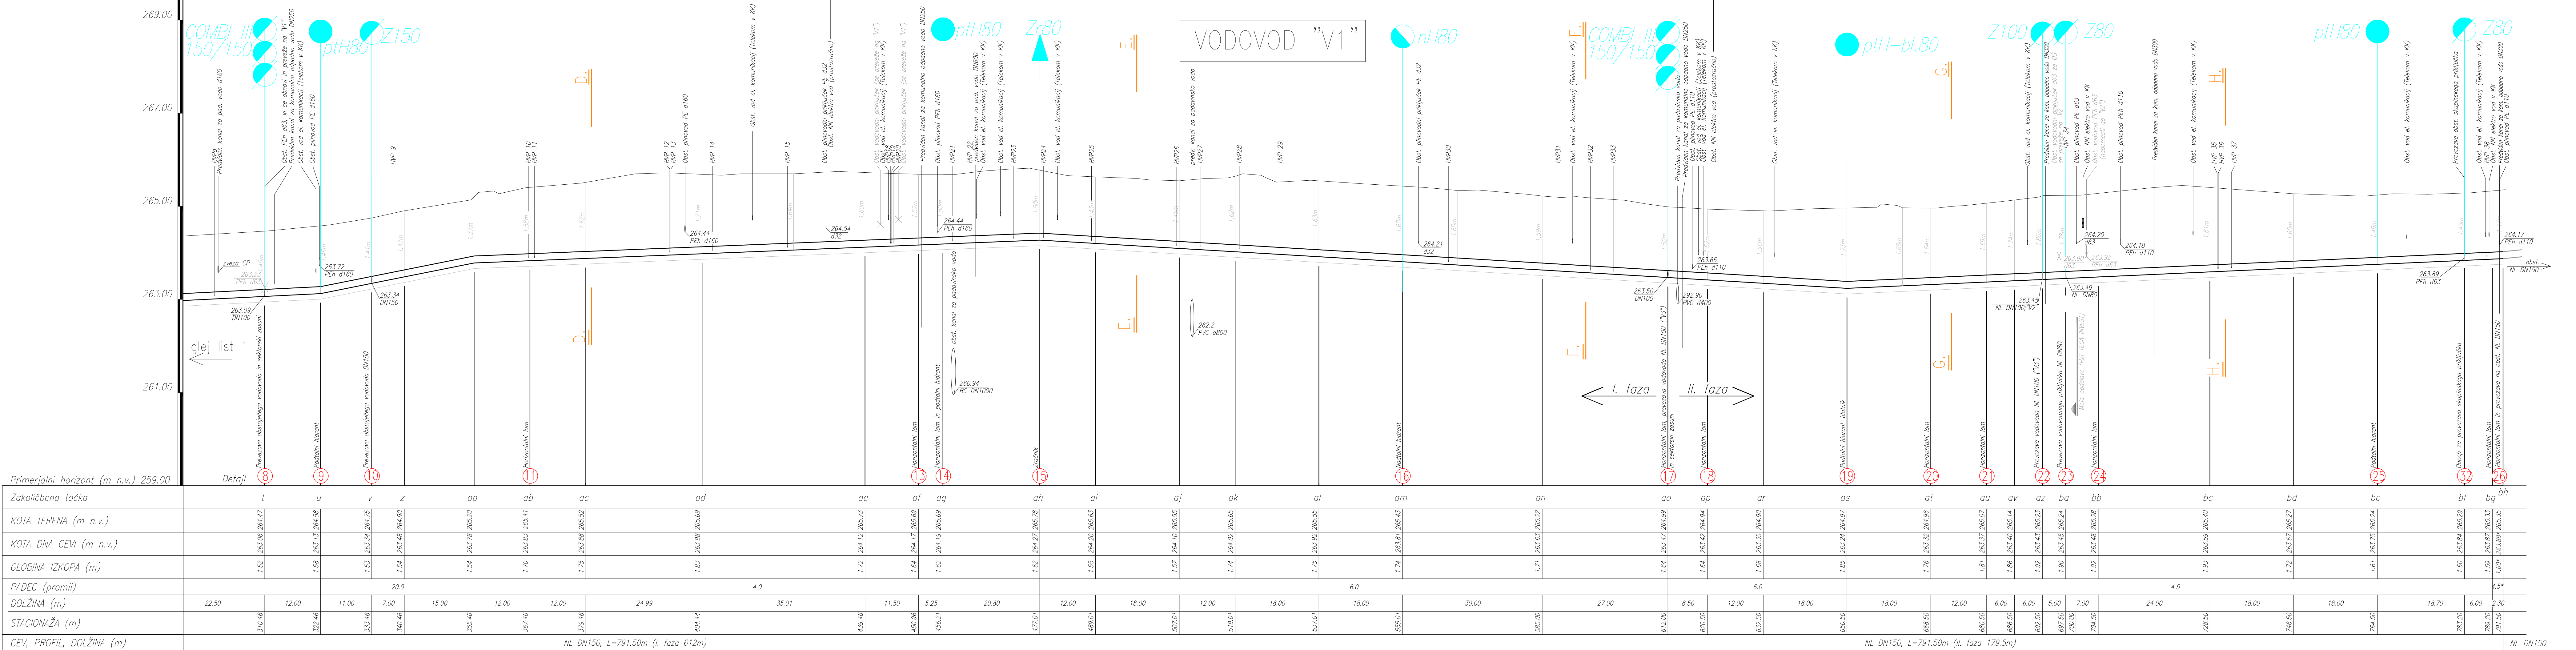

LEGENDA

A.

A.

Oznaka prečnega prereza

•

– ocena prilagoditi koli obstoječe cevi. Pred izvedbo izvesti sondažni izkop

Vse spremembe je potrebno uskladiti s projektantom!
Mere je potrebno kontrolirati na licu mesta!

spremembe:

datum spremembe:

KONO

svetovanje, projektiranje, izvedba
in nadzor gradbenih objektov d.o.o.

Grablovičeva ul.30, Ljubljana
tel.: (01) 544 25 25
fax.: (01) 540 44 99
e-mail: mihko@kono-b.si

investitor:

JP VODOVOD KANALIZACIJA SNAGA d.o.o.
Vodovodna cesta 90,
1000 Ljubljana

objekt:

REKONSTRUKCIJA PRIMARNEGA VODOVODA V DOLSKEM

vrsta projekta:

PZI – projekt za izvedbo

vrsta načrta:

3/1 Načrt vodovoda

vsebina risbe:

Vzdolžni profil vodovoda "V1" NL DN150 – list 2

odg. vodja projekta:

Beno Kočevar, kom. inž.

IDEN.ŠT.: G-9085

odg. projektant:

Beno Kočevar, kom. inž.

IDEN.ŠT.: G-9085

proj. sodelavci:

št. načrta:

1734-V/17

št.risbe:

merilo:

1:500/50

datum:

september 2020

3/1.5.7

22.12.2020