Prerez

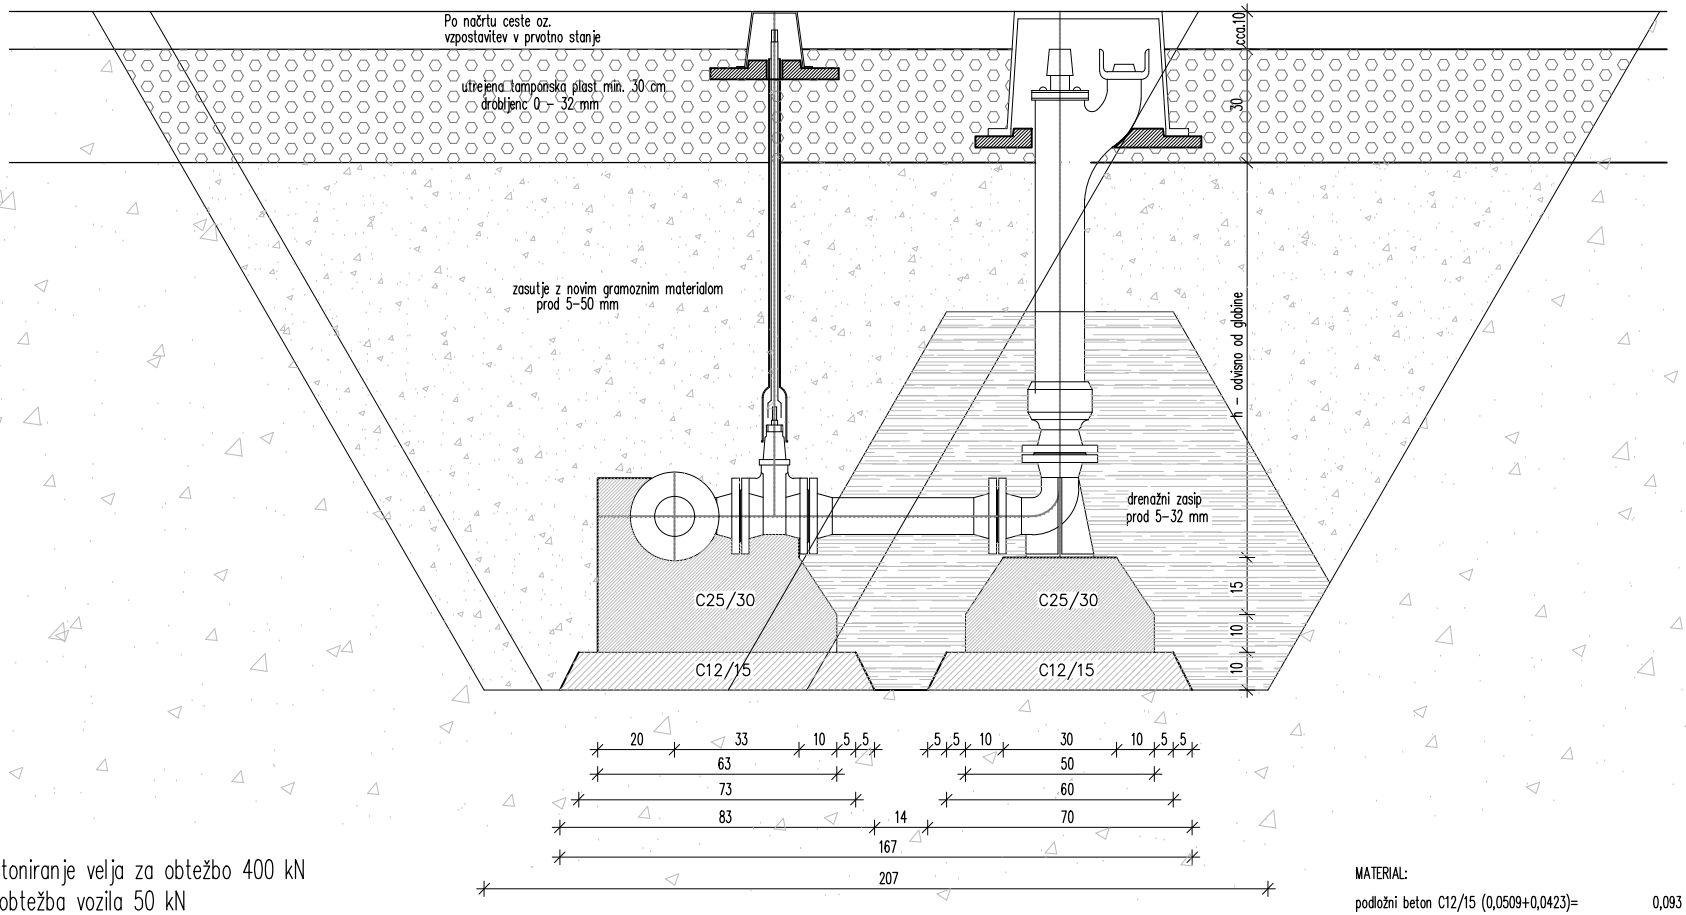

OPOMBA: Podbetoniranje velja za obtežbo 400 kN
osna obtežba vozila 50 kN
dovoljena obtežba tal 1,0 kg/sm2 (10,0 N/cm2)

Tloris

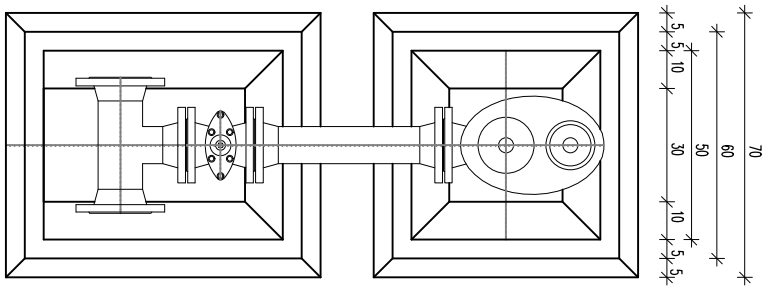

MATERIAL:

podložni beton C12/15 (0,0509+0,0423)=	0,093 m3
nosilni beton C25/30 (0,049+0,089)=	0,138 m3

DETAJL OBETONIRANJA PODTALNEGA HIDRANTA

M 1:20

KONO
svetovanje, projektiranje, izvedba
in nadzor gradbenih objektov,d.o.o.

Grablovičeva 30, Ljubljana
tel.: (01) 544 25 25
fax.: (01) 540 44 99
e-mail: miha@kono-b.si

št. načrta: 1734-V/17;PZI