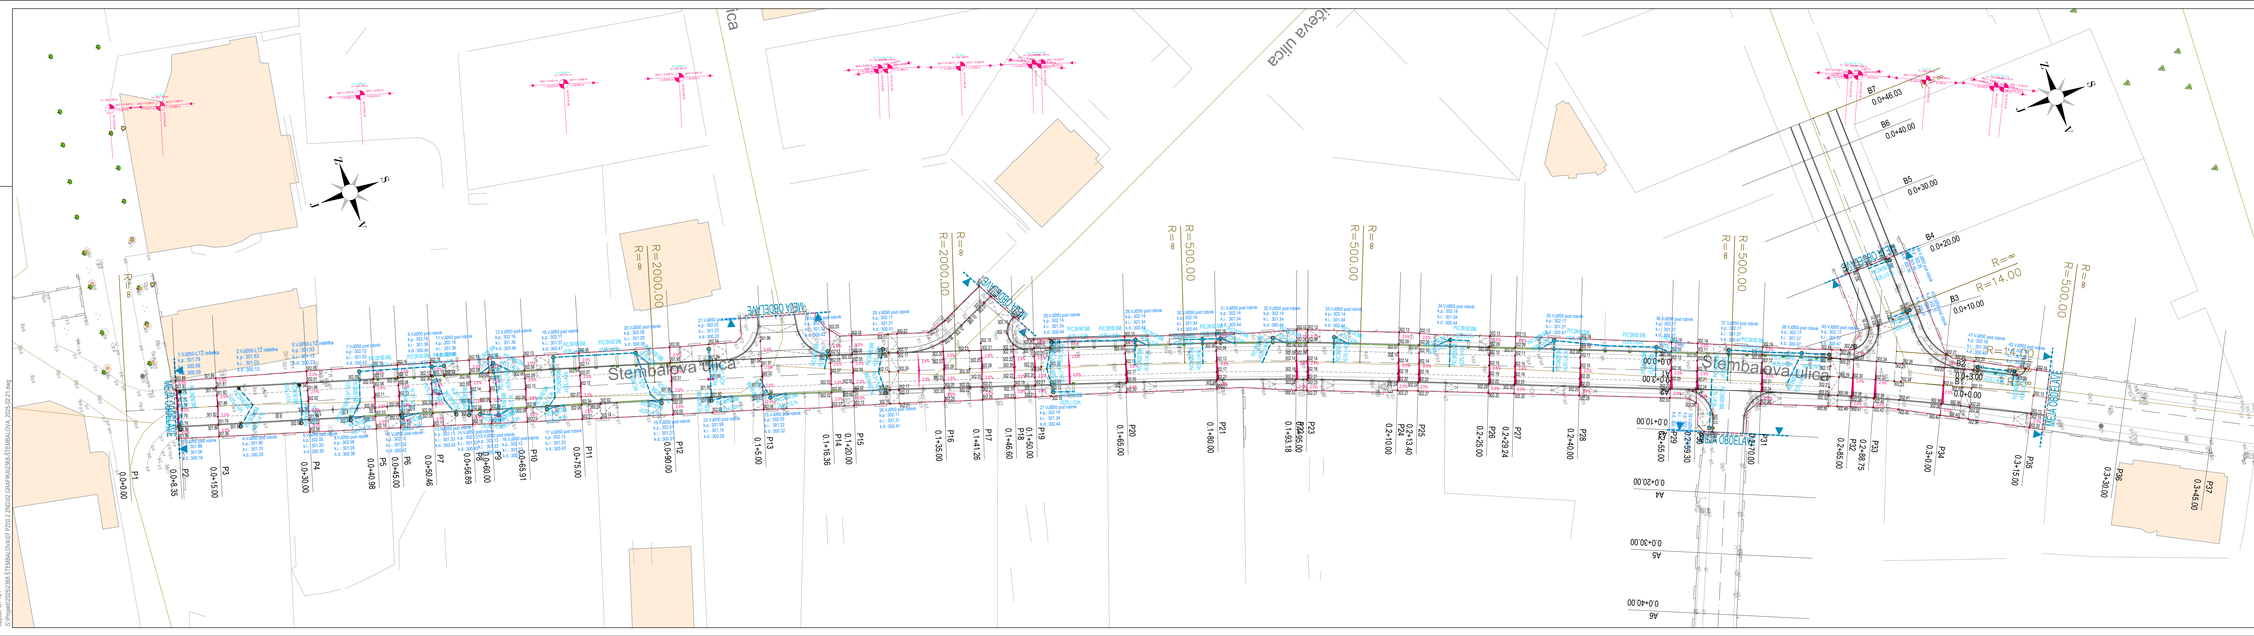
Štembalova ulica
Štembalova ulica
Štembalova ulica
Tesarska ulica
NOVA OBCESTNA
NOVA OBCESTNA
NOVA OBCESTNA