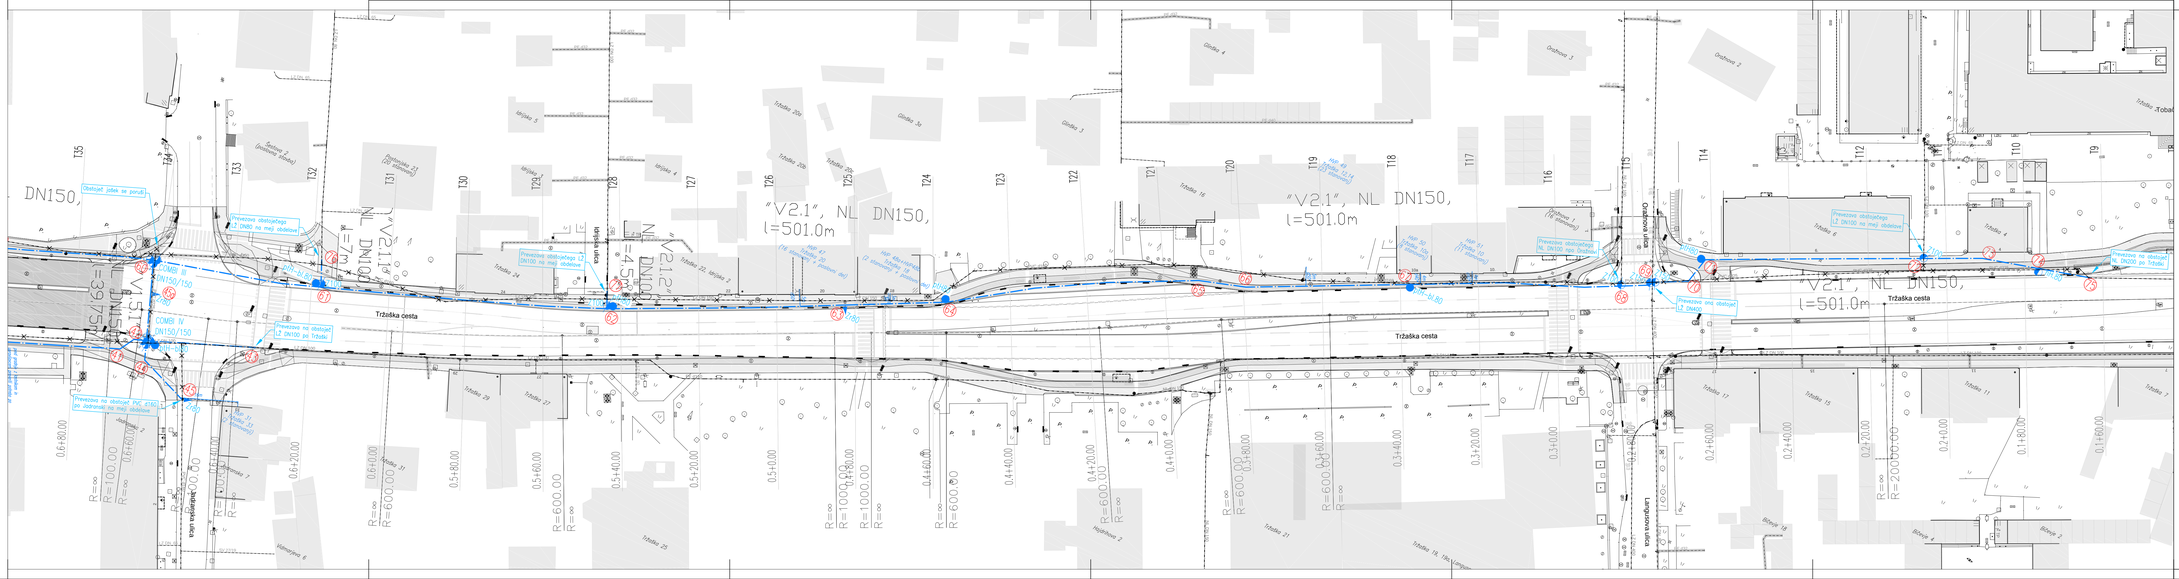
"V2.1", NL DN150, l=501.0m
"V2.1", NL DN150, l=501.0m
"V2.1", NL DN150, l=501.0m