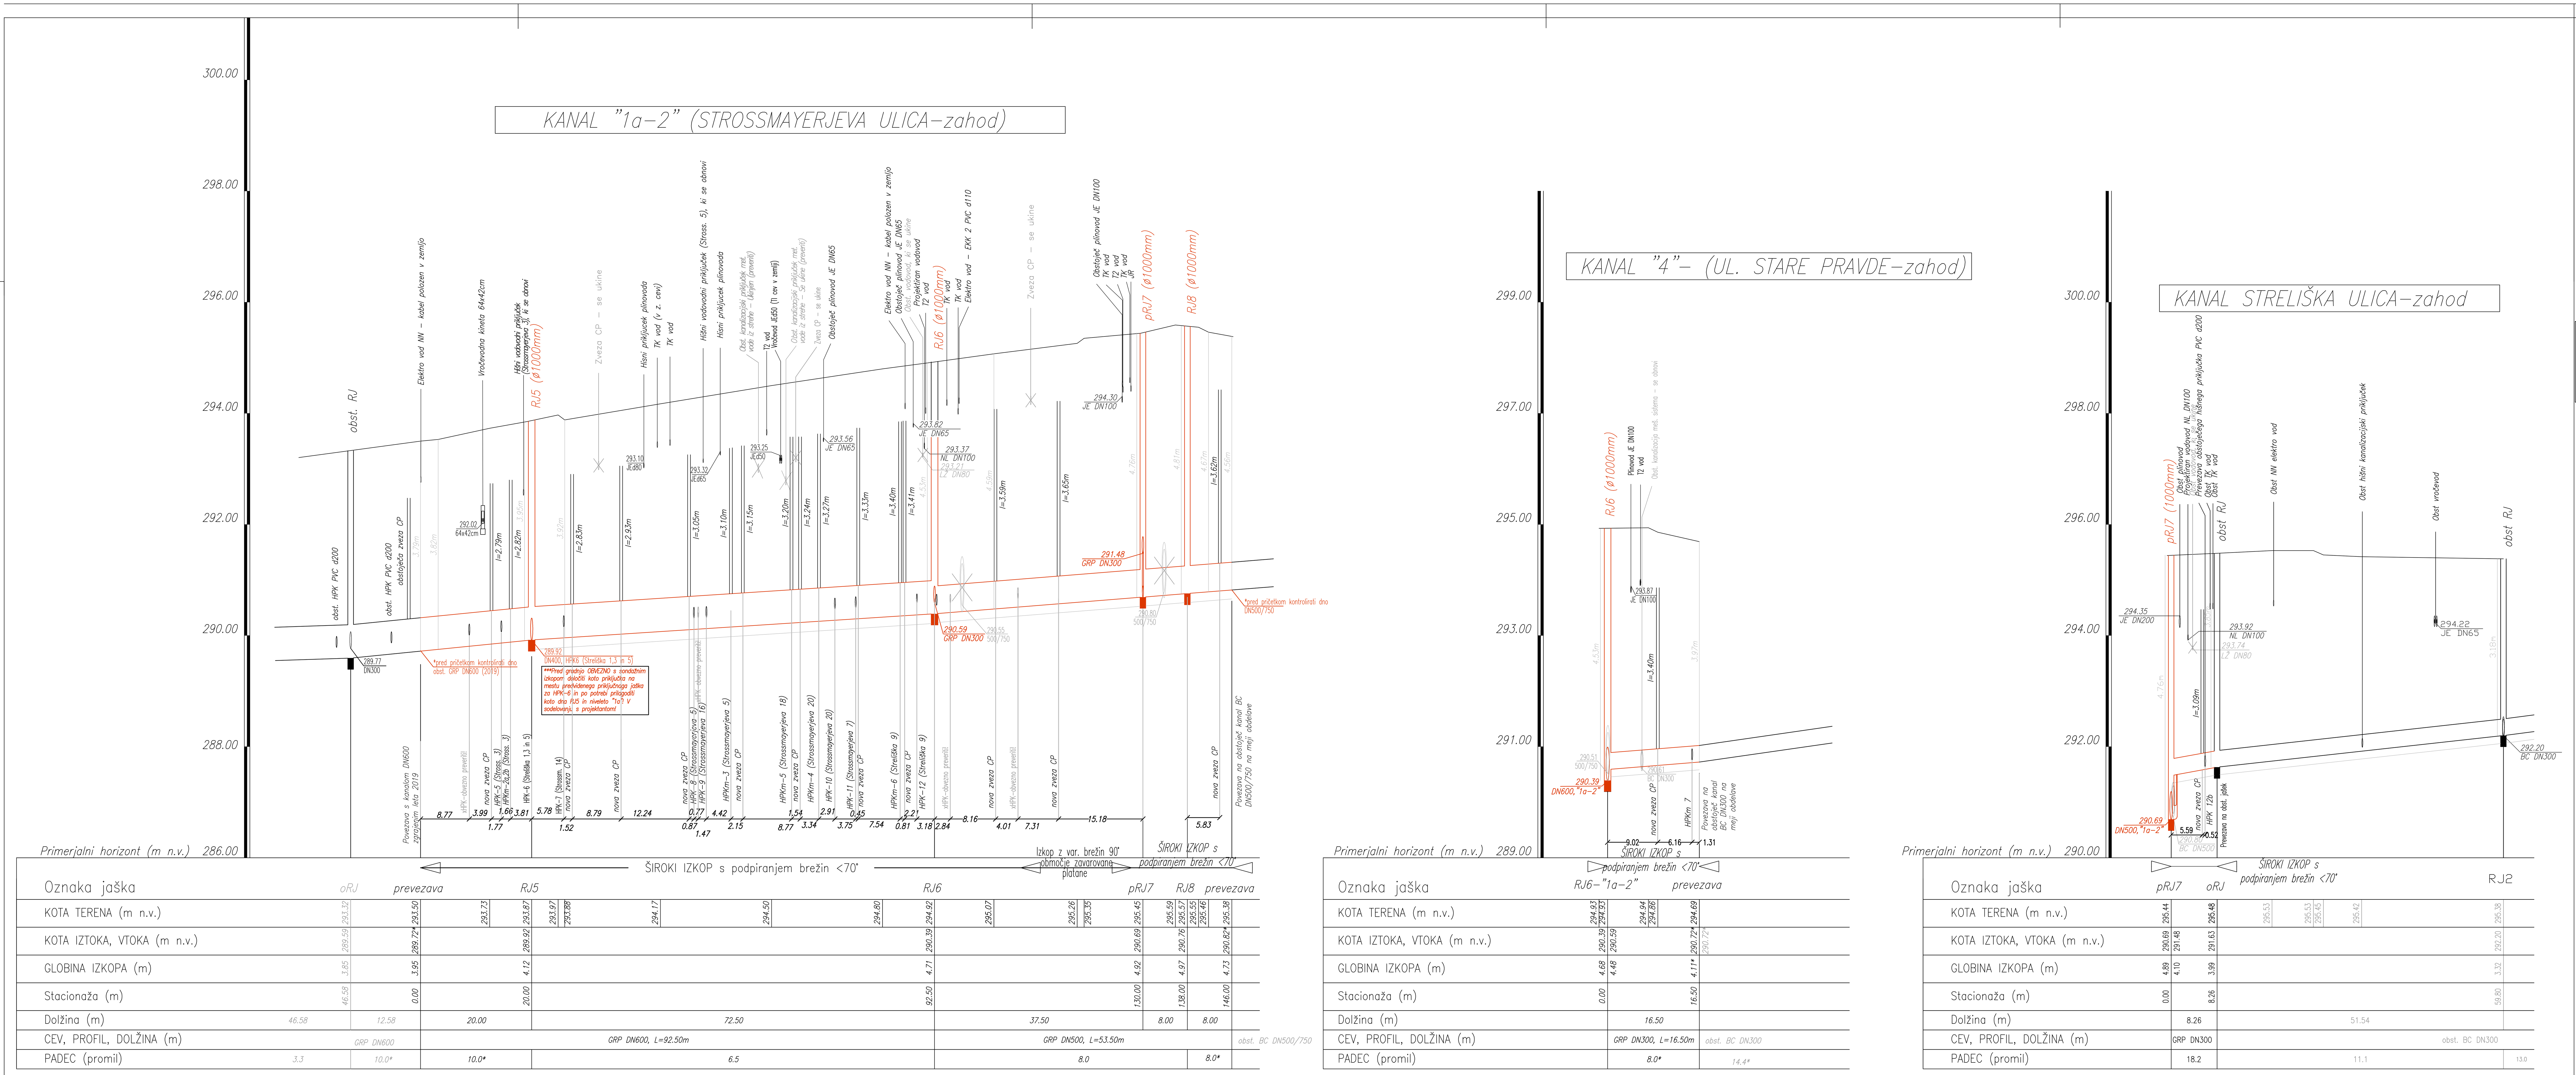

**OPOMBE: Vsi tangirani hišni priključki so vrisani informativno. Obnova hišnih priključkov NI del tega projekta.
O obstoječih priključkih ni točnih podatkov. Obstoječi kanali, ki se obnovijo so bil zgrajeni med leti 1901–1902, zato je velika verjetnost, da nekateri priključki evidentirani pri pregledu s TV kamero niso več v obratovanju. Pri gradnji je potrebno preveriti namembnost vseh obst. priključkov in obnoviti le tiste, ki so še potrebni in imajo lastnika! Priključke se obdela v samostojnih projektih. Priključke je potrebno obnoviti skladno z veljavno zakonodajo in zahtevami upravljalca JP VO-KA. Pred dokončno obnovo hišnih kanalizacijskih priključkov je potrebno lastnike teh pozvati k ustrezni ureditvi interne kanalizacije. Vse priključke mora pred obnovo pregledati tudi predstavnik upravljalca javne kanalizacije, ki glede na stanje priključkov (priključnih jaškov) določi obseg obnove!
V projektu so upoštevani profili priključnih cevi posameznih stavb med DN150–DN300, ki pa se jih pri gradnji obcvezno prilagodi dejanskemu stanju!

*OCENA: preveriti globino obstoječega kanala! V primeru odstopanj obvezno obvestiti projektanta!

Vse spremembe je potrebno uskladiti s projektantom!
Mere je potrebno kontrolirati na licu mesta!

spremembe:	datum spremembe:

KONO B
svetovanje, projektiranje, izvedba
in nadzor gradbenih objektov,d.o.o.
Grablovičeva ul.30, Ljubljana
tel.: (01) 544 25 25
fax.: (01) 540 44 99
e-mail: miha@kono-b.si

investitor:	JP VODOVOD-KANALIZACIJA SNAGA d.o.o. Vodovodna cesta 90 1000 Ljubljana	
objekt:	Obnova kanalizacije na območju Poljan (Streliška, Roška in Poljanska cesta – brez Zemljemerske ulice) – I. faza, I. etapa; II. faza IZSEK (Strossmayerjeva in del Kristanove)	
vrsta projekta:	PZI – Projekt za izvedbo	
vrsta načrta:	3/1 – Načrt kanalizacije	
vsebina risbe:	VZDOLŽNI PROFIL KANALOV "1a–2" in 4 (izsek 2020)	
odg. vodja projekta:	Beno Kočevar, kom.inž.	IDEN.ŠT.: G-9085
odg. projektant:	Beno Kočevar, kom.inž.	IDEN.ŠT.: G-9085
proj. sodelavci:		
št. načrta:	1411K/10-2-2019	št.risbe: 3/1.5.2
merilo: 1:500	datum: april 2015, januar 2020	

26.01.2020